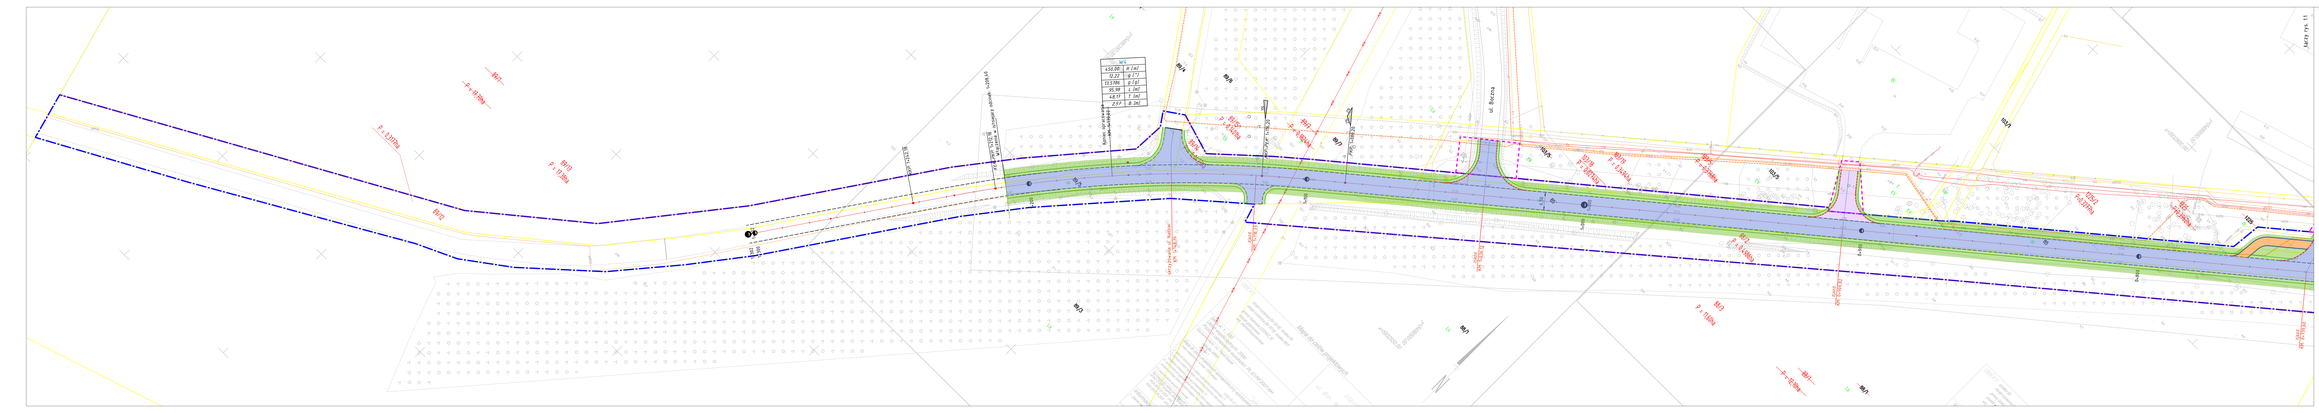
Plan orientacyjny
skala 1:20000
odcinek objęty przebudową
LEGENDA:
granice działek
linie rozgraniczające teren inwestycji
linie rozgraniczające czasowe korzystanie
opornik betonowy 12x25 -1cm
krawężnik betonowy 15x22 +2cm
krawędź jezdni
obrzeża betonowe 8x30
opornik betonowy 12x25 0cm
pobocza
rury ostonowe dwudzielne 160
nawierzchnia bitumiczna
nawierzchnia zatok autobusowych
pobocza gruntowe
nawierzchnia chodnika
nawierzchnia ścieżki rowerowej
Biuro Usług Inżynierskich Mariusz Jaździewski, ul. Pionierskiego 97, 72-200 Nowogard
Nazwa:
Przebudowa drogi powiatowej nr 4313Z wraz z podwyższeniem nośności drogi do TłŚkN – odcinek 1
Tytuł rysunku:
Plan sytuacyjny
skala 1:500
Rys. Nr 1.2
Projektował:
mgr inż. Mariusz Jaździewski
Sprawdził:
mgr inż. Marek Matyszak
grudzień 2025