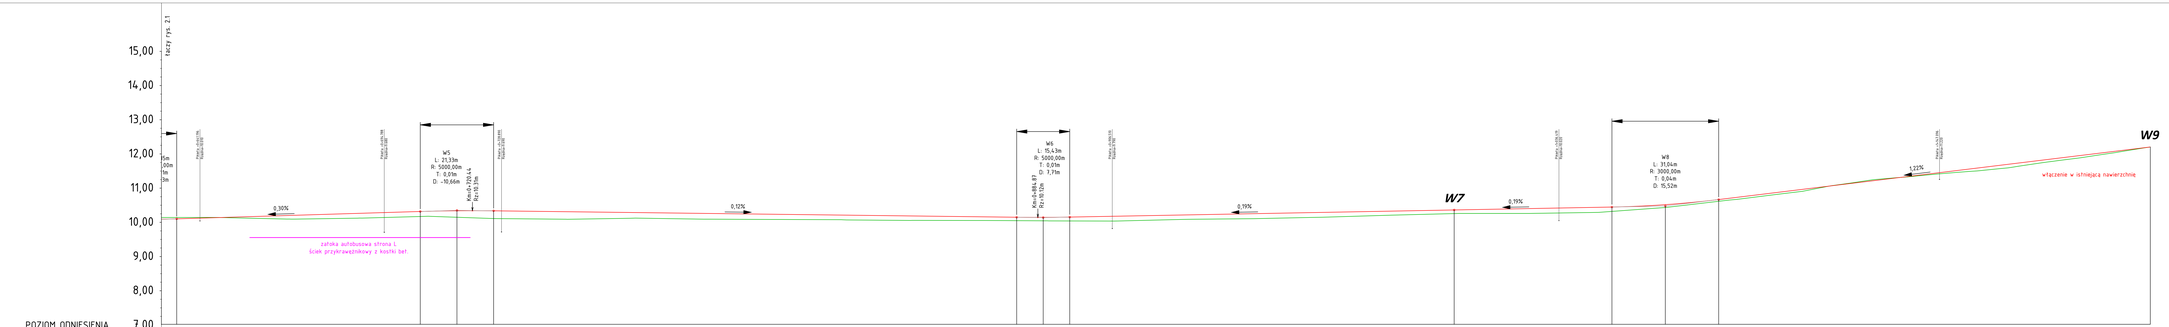

LEGENDA:

- projektowana niweleta drogi
- istniejący teren

Biuro Usług Inżynierijnych Mariusz Jabłżewski, ul. Poniatowskiego 9/7, 72-200 Nowogard

Nazwa:	Przebudowa drogi powiatowej nr 4103Z wraz z podniesieniem nośności drogi do 115kN - odcinek 1			
Tytuł rysunku:	Profil podłużny	skala: 1:500	Rys. Nr 2.2	
Projektował:	mgr inż. Mariusz Jabłżewski	Upr. ZAP/0193/POOD/09		grudzień 2025
Sprawdził:	mgr inż. Marek Matysiak	Upr. ZAP/0195/POOD/09		