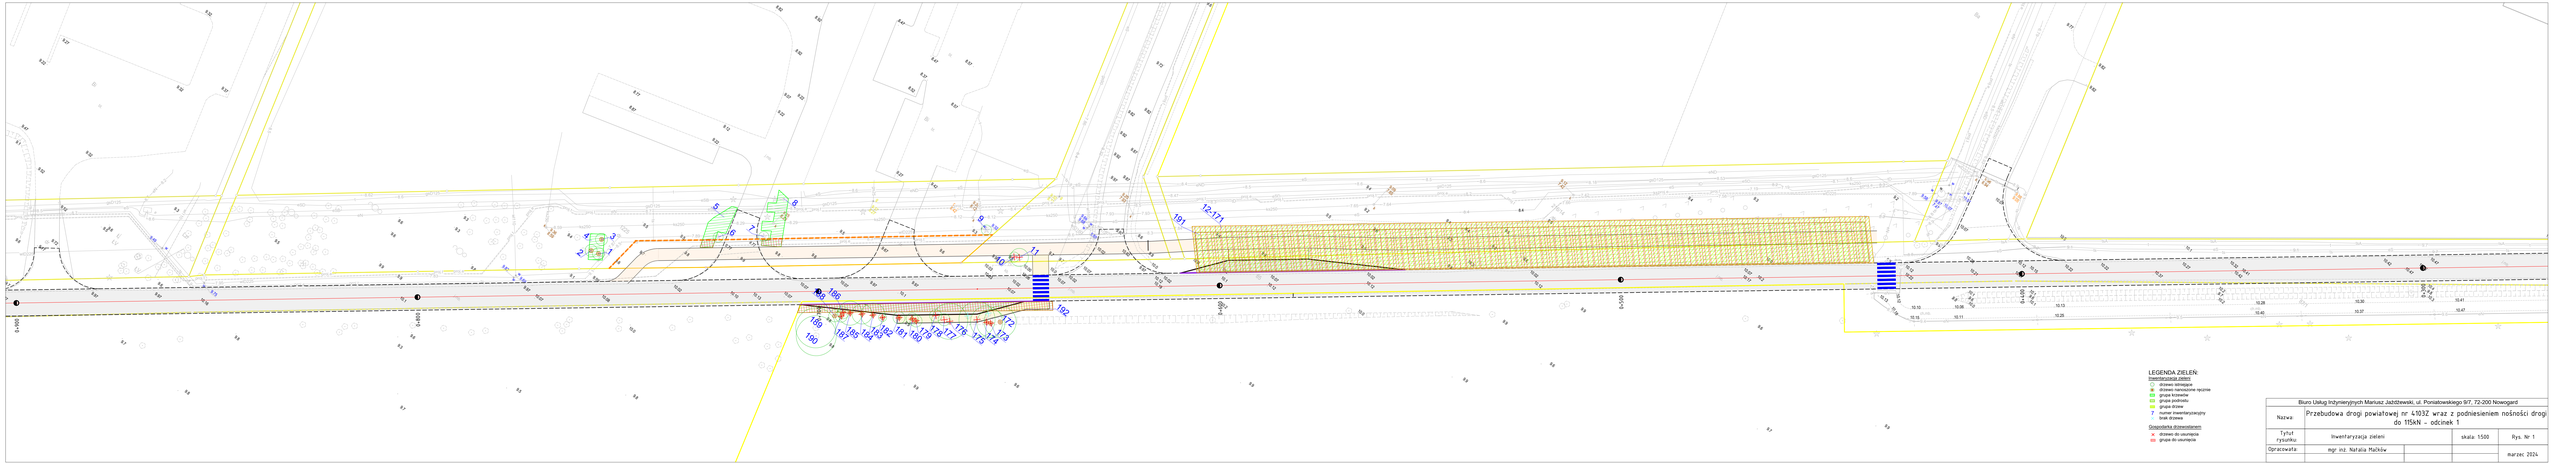
LEGENDA ZIELEŃ:
Inwentaryzacja zieleni
drzewo istniejące
drzewo nanoszone ręcznie
grupa krzewów
grupa podrostu
krzew pojedyńczy
numer inwentaryzacyjny
brak drzewa
Gospodarka drzewostanem
drzewo do usunięcia
grupa do usunięcia
Biuro Usług Inżynieryjnych Mariusz Jabłżewski, ul. Poniatowskiego 9/7, 72-200 Nowogard
Nazwa:
Przebudowa drogi powiatowej nr 4103Z wraz z podniesieniem nośności drogi do 115kN - odcinek 1
Tytuł rysunku:
Inwentaryzacja zieleni
skala: 1:500
Rys. Nr 1
Opracowała:
mgr inż. Natalia Maćków
marzec 2024