


A	BLACHA TRAPEZOWA
	WEKNA MINERALNA
	BLACHA TRAPEZOWA
15,0	
B	BLACHA TRAPEZOWA
	PUSTKA
	FOLIA P. WIATROWA
	WEKNA MINERALNA
	PLYTA ZELBETOWA
24,0	TYNK
C	PLYTKI
	WYLEWKA
	STYROPIAN
	2 X PAPA
	BETON
10,0	PIASEK
D	PLYTKI
	WYLEWKA
	2 X PAPA
	BETON
	PIASEK
10,0	
E	CEGLA
	STYROPIAN
	CEGLA

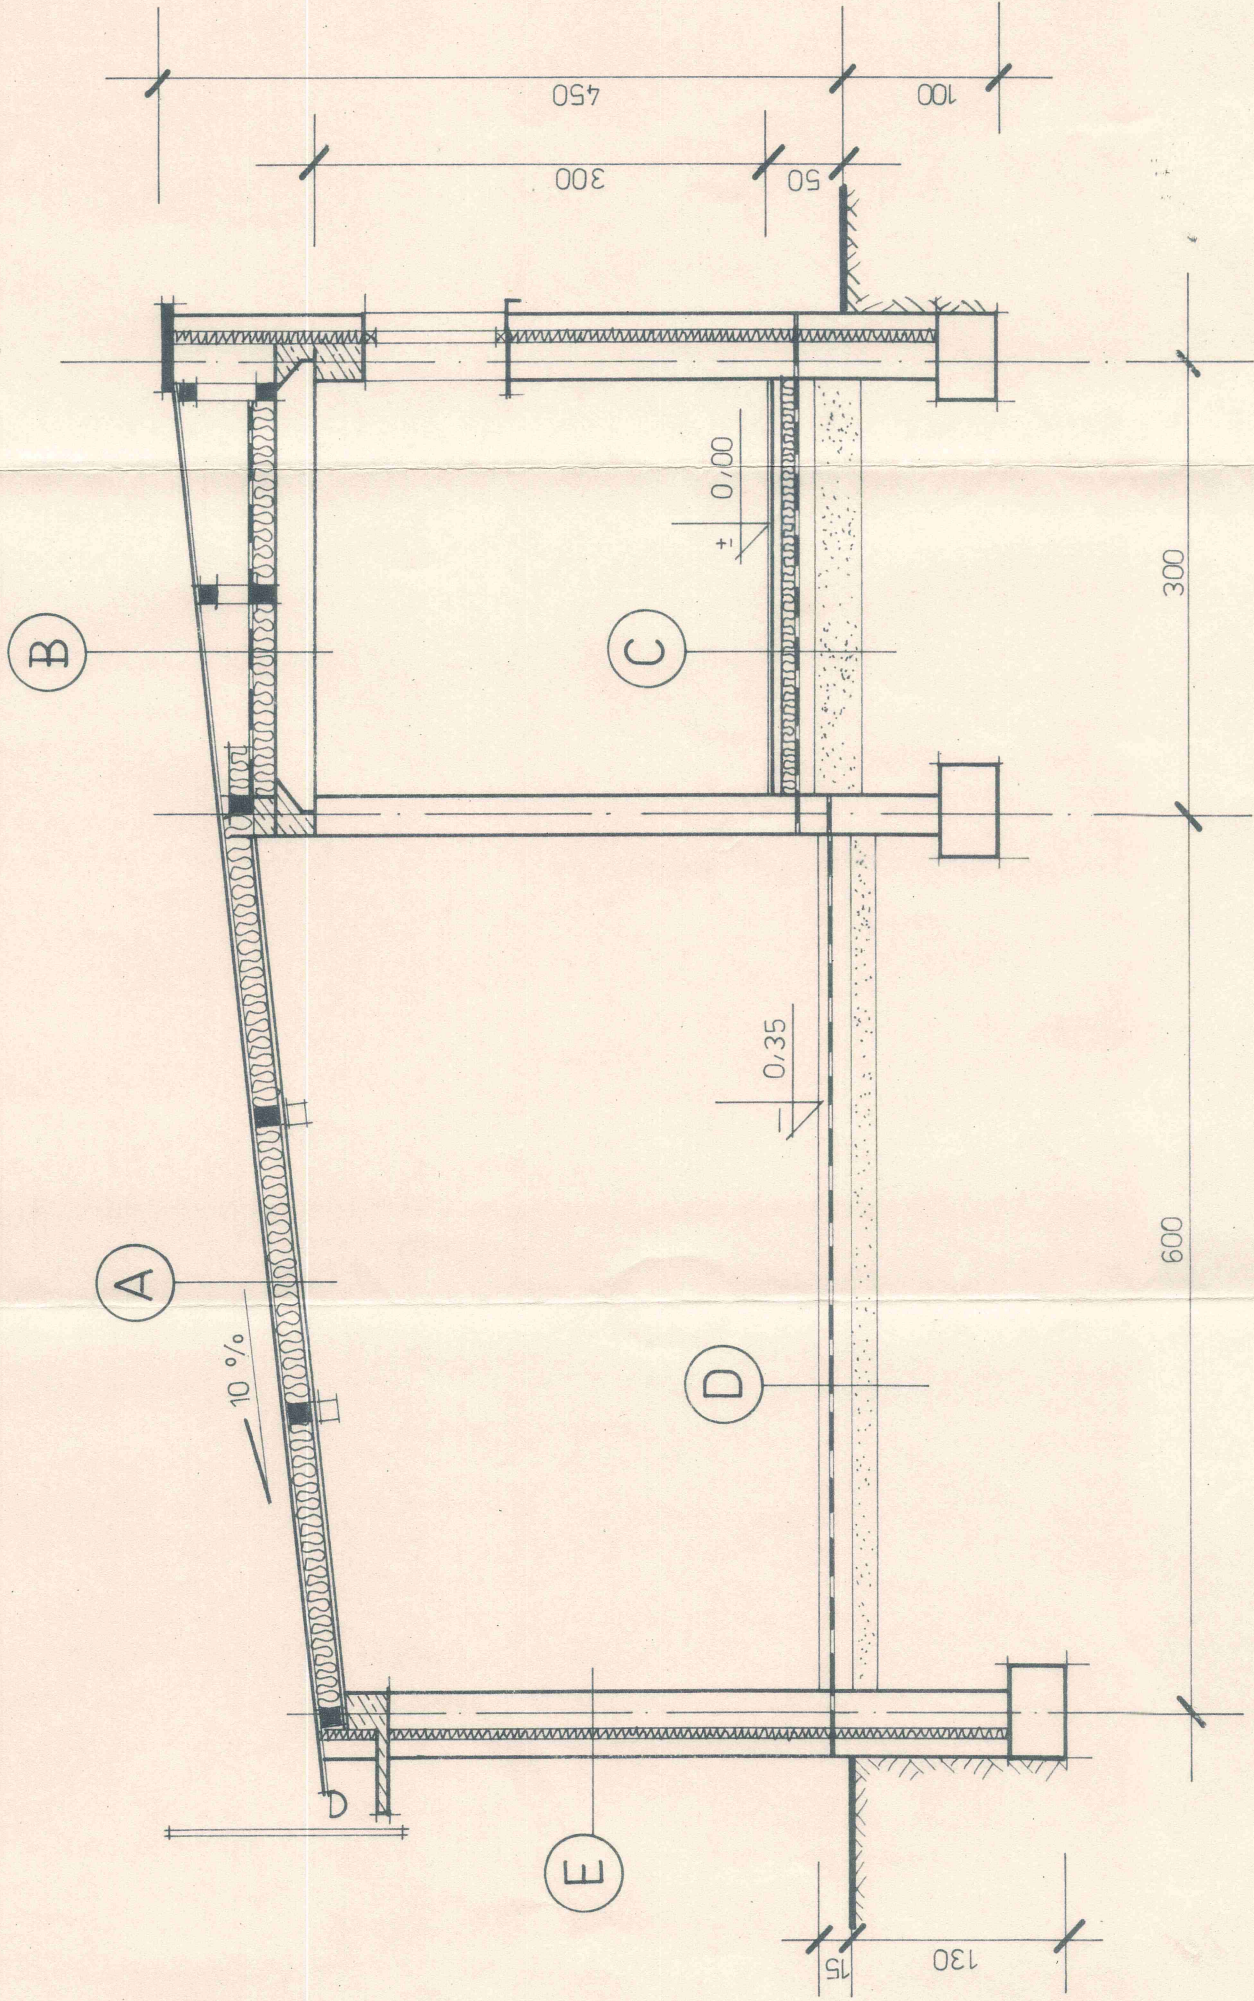

mgr inż. J. BOCHENSKI
arch. M. KRYSTEK
arch. P. SPĘDZIA
mgr inż. A. SZCZERBA

SALA GIMNASTYCZNA PRZY
SZKOLE PODST. W GŁOWACZOWEJ.
PROJ. BUD. ARCH. - KONSTR.
1:100 PRZEKRÓJ B-B 4