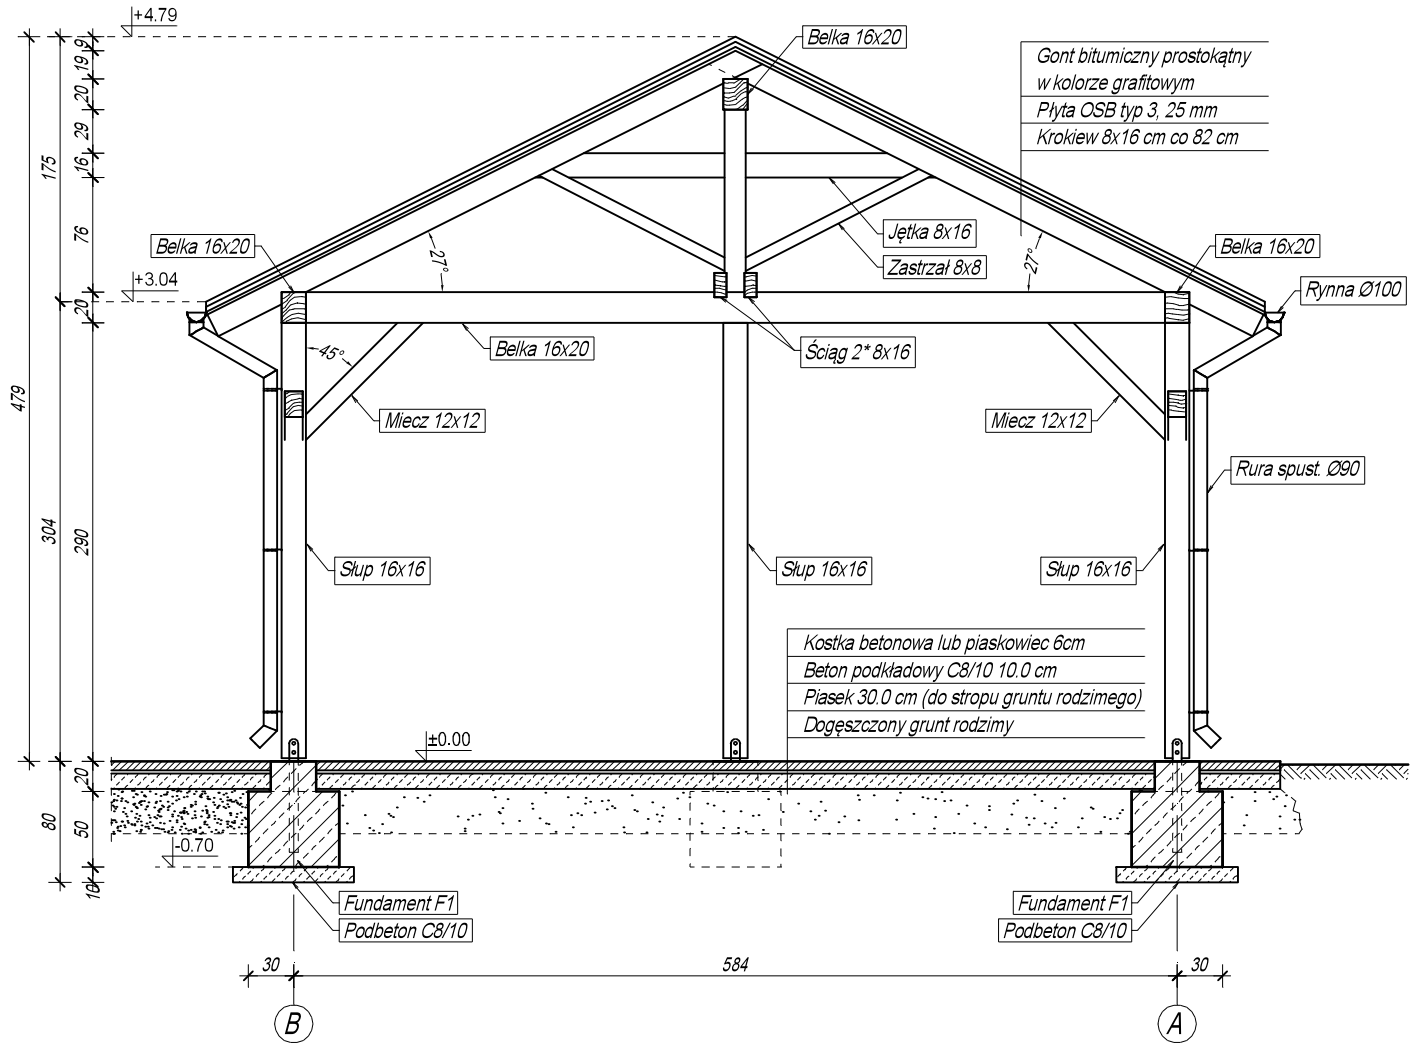

Uwaga:

1. *Beton fundamentów C20/25 W8*
2. *Podbeton C8/10*
3. *Stal zbrojeniowa A-III*
4. *Stal zbrojeniowa A-I*
5. *Drewno sosnowe klasy C27*
6. *Zabezpieczenie drewna lakierobejcą w kolorze ciemny orzech*
7. *Dachówka ceramiczna, zakładkowa gładka w kolorze grafitowym*
8. *Poziom nawierzchni: ±0,00 = 108,20m n. p. m.*

Infrastruktura terenu rekreacyjno-sportowego
(boisko do koszykówki, boisko trawiaste, wiata rekreacyjna plac zabaw, oświetlenie, monitoring wizyjny, chodniki)

Projekt			
Lokalizacja	KŁECKO, UL. SŁONECZNA, DZ. NR EWID. 331/1		
Inwestor	GMINA KŁECKO ul. Dworcowa 14, 62-270 Kłecko	Skala	1:50
Temat	WIATA REKREACYJNA Przekrój A-A	Data	09.2022
Branża	P. Z. T.	Faza	PROJ. BUDOWLANY PROJ. TECHNICZNY
		Nr rys.	W5
Projektował (architektura)	mgr inż. arch. Aleksandra Wąsiewicz-Gomoliszewska nr upr. WP-OIA/OKK/UpB/3/2007	Podpis	
Projektował (konstrukcja)	mgr inż. Andrzej Szurkowski nr upr. WKP/0079/POOK/11	Podpis	

ARCHIKON
Wielka Wieś
ul.Storczykowa 14
64-320 Buk
archikon@xp.pl