
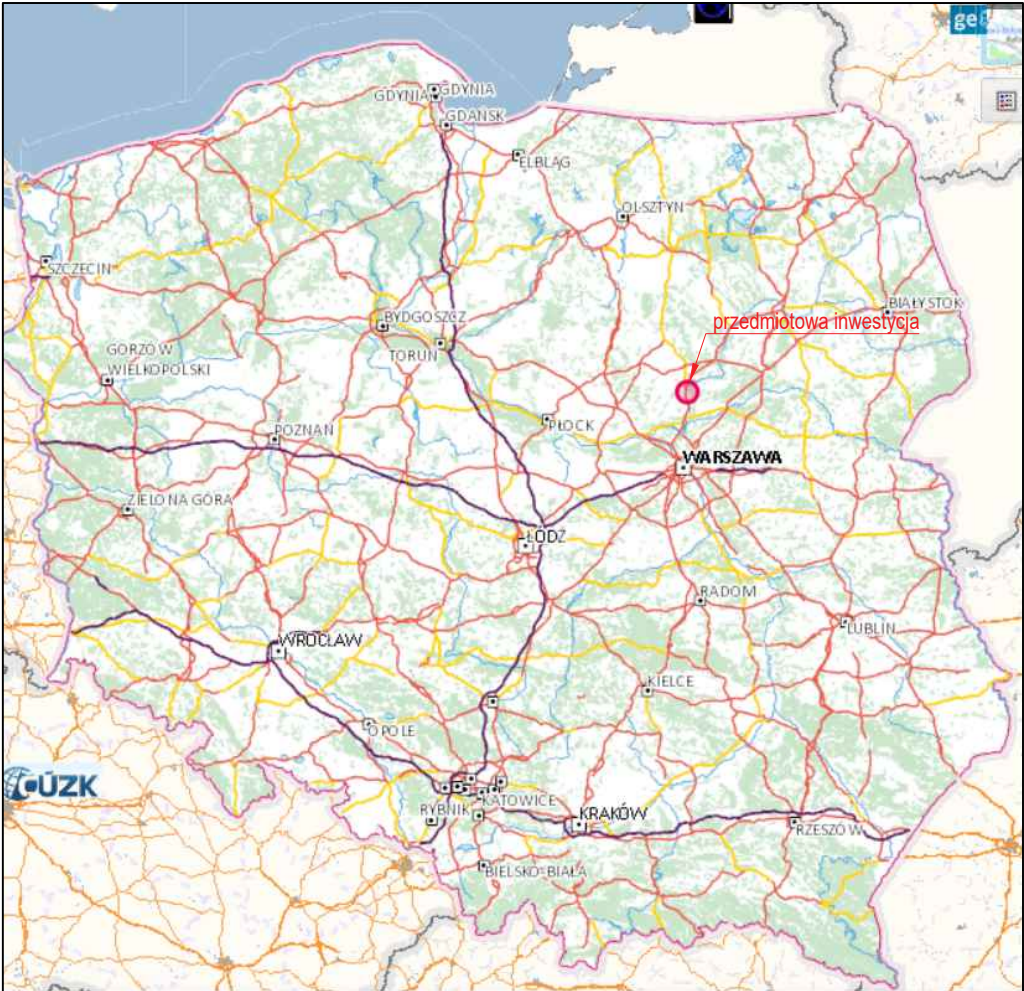


PLAN ORIENTACYJNY

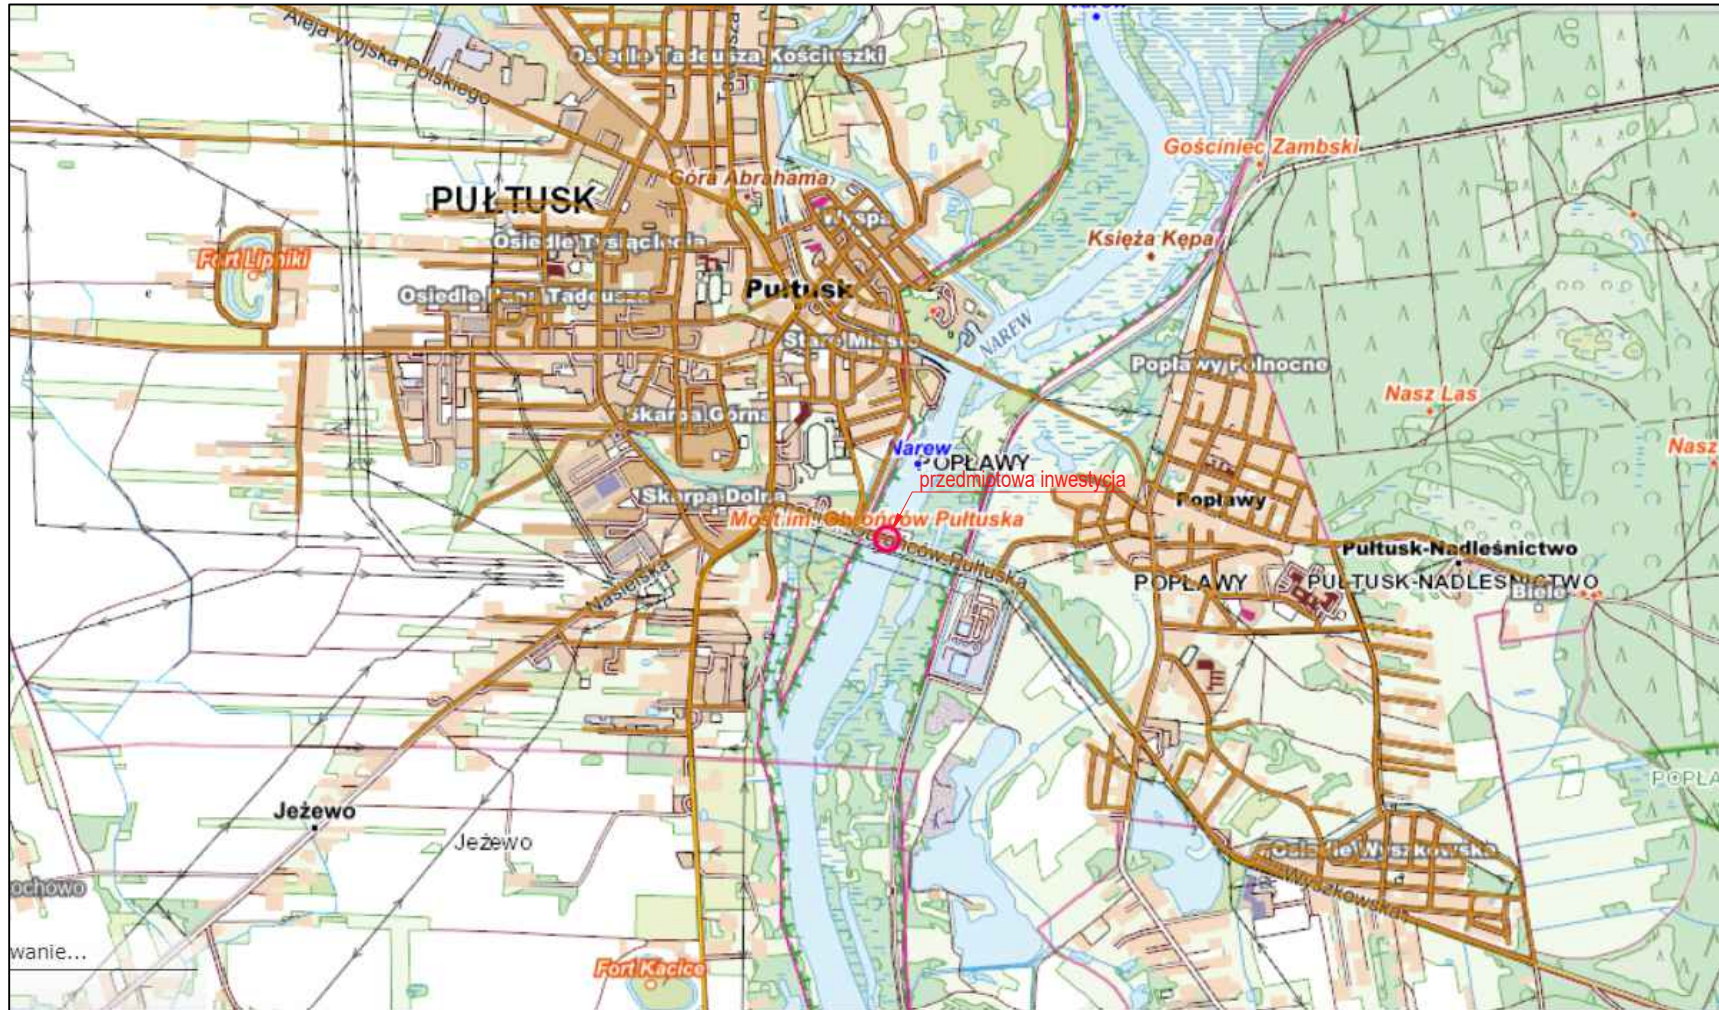

Projekt:  KURYŁOWICZ PROJECT SPÓŁKA Z O.O. ul. Mariana Hemara 3/7 80-280 Gdańsk			
Inwestor: Mazowiecki Zarząd Dróg Wojewódzkich w Warszawie  ul. Mazowiecka 14 00-048 Warszawa			
Stadium: PROJEKT TECHNICZNY / WYKONAWCZY			
Zamierzenie budowlane: Remont mostu przez rzekę Narew w ciągu drogi wojewódzkiej nr 618 w km 20+099 w miejscowości Pultusk			Zbiór:
Adres: Dz. nr 1, 4 z obr. 0021 Pultusk, dz. nr 1/2 z obr. 0026 Pultusk, dz. nr 52/2, 62/3 z obr. 0020 Pultusk, jednostka ewidencyjna 142404_4, gmina Pultusk, powiat pultuski, woj. mazowieckie			Skala: 1:25000
Rysunek: Plan orientacyjny			Nr: PW1
Funkcja	Imię i Nazwisko	Podpis	Data
Specjalność: inżynierska mostowa			
Projektował:	mgr inż. Andrzej Kuryłowicz MAZ/0509/PWBM/16		03.2025
Opracował:	mgr inż. Tomasz Kowalik		03.2025
Opracowała:	inż. Wiktoria Plecha		03.2025
Sprawdziła:	dr inż. Anna Banaś POM/0104/PWBM/16		03.2025