



G-G

1:25

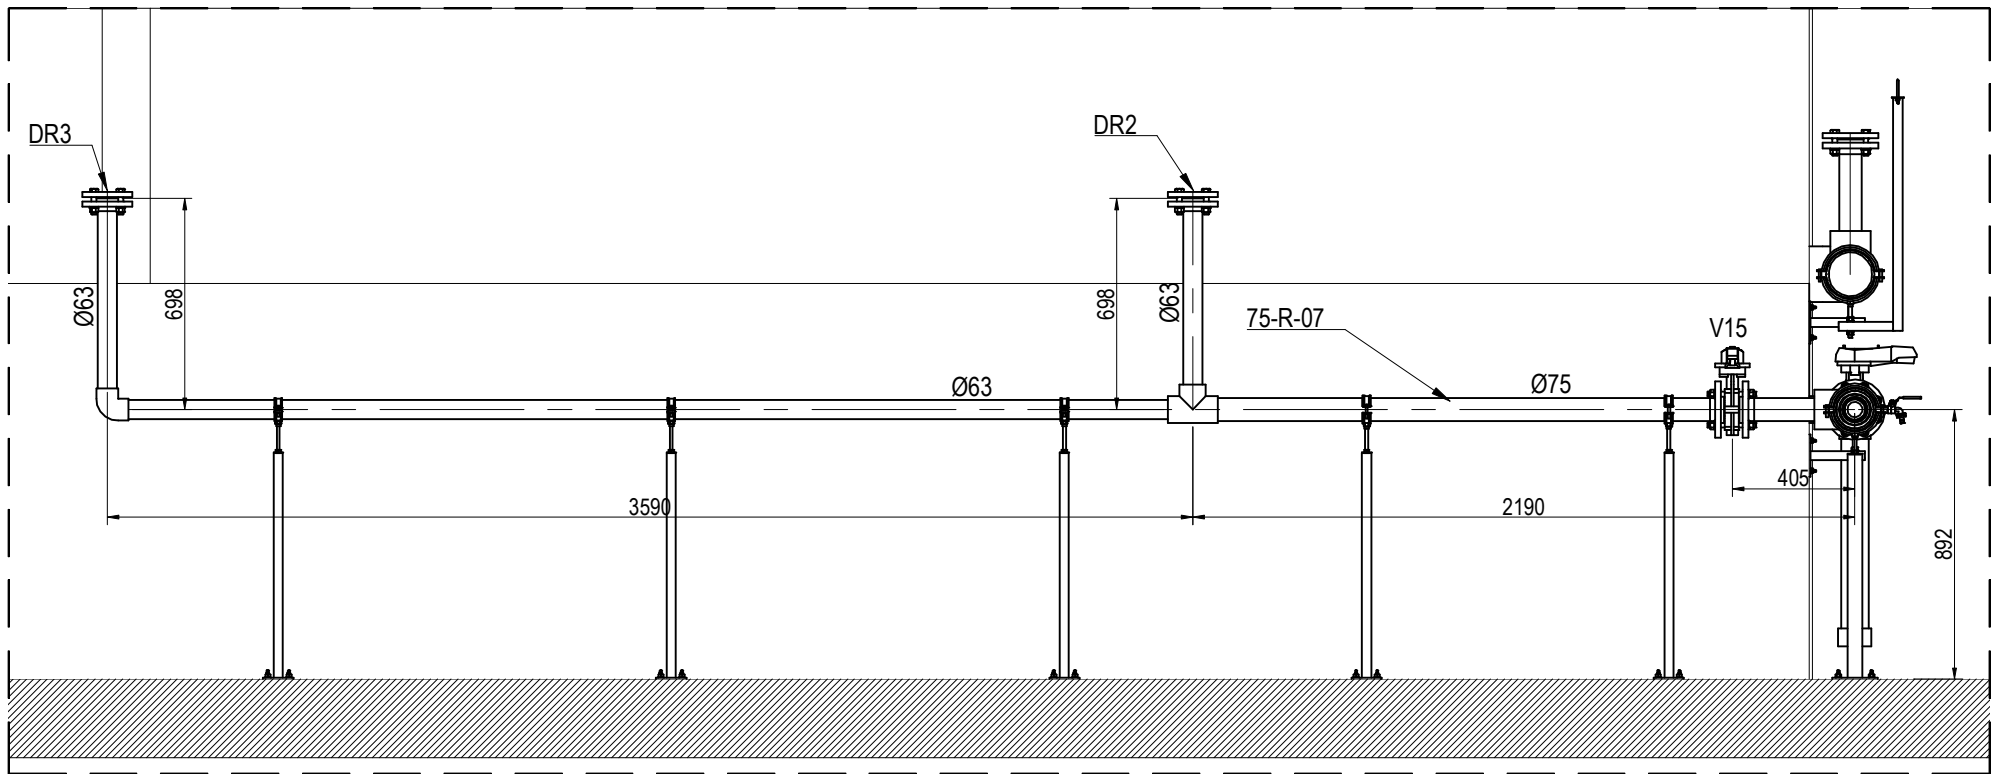


H-H

1:25

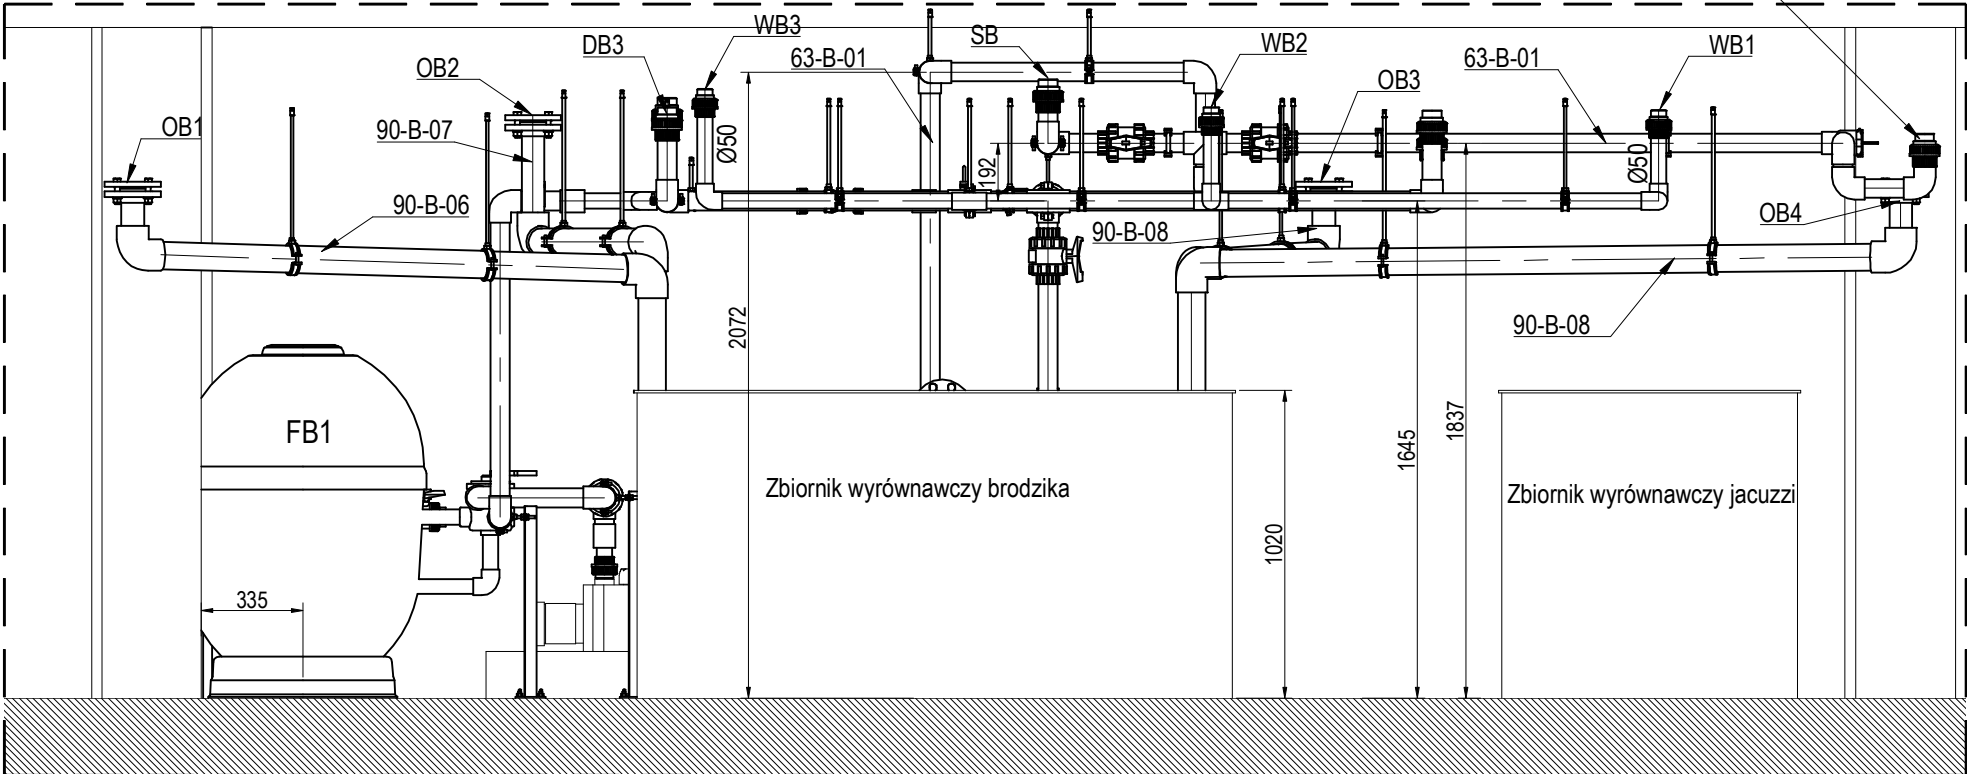

I-I


1:25

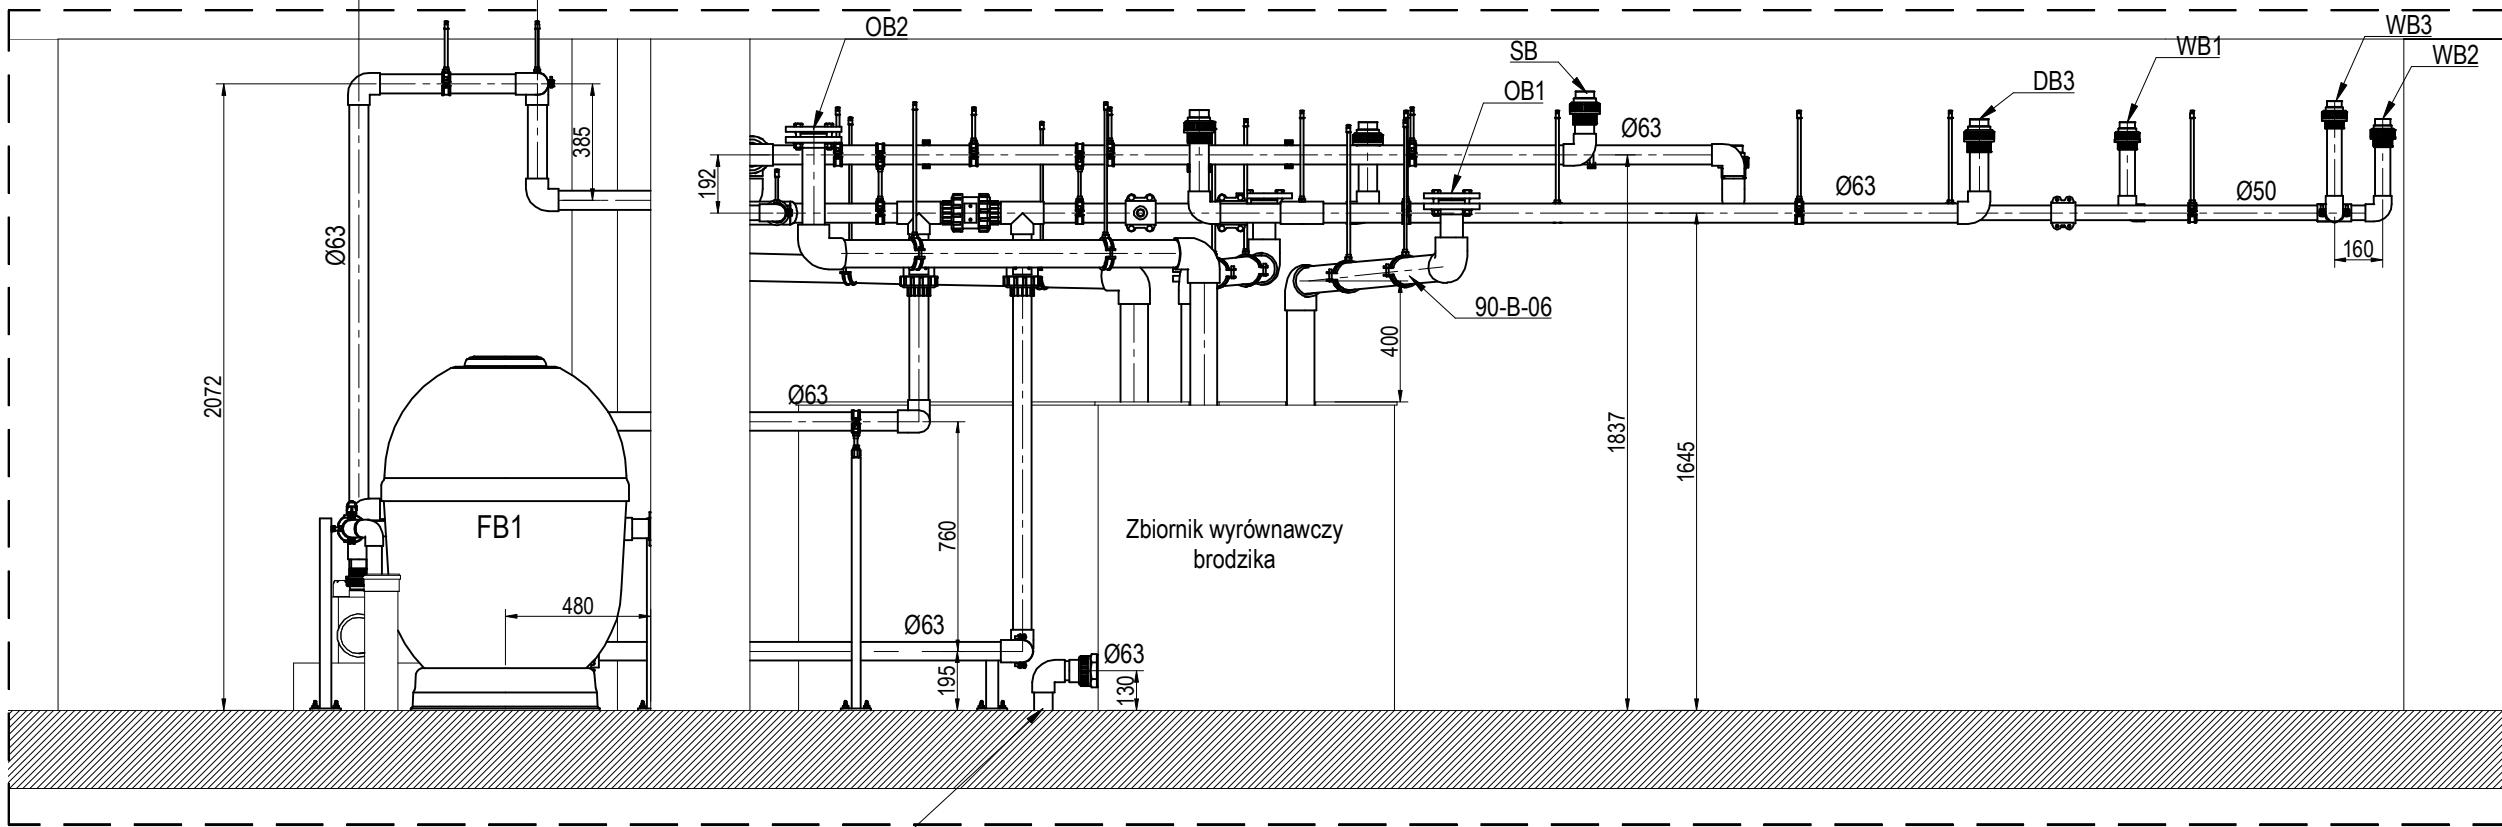

Rura prowadzona w posadzce


K-K

1:25

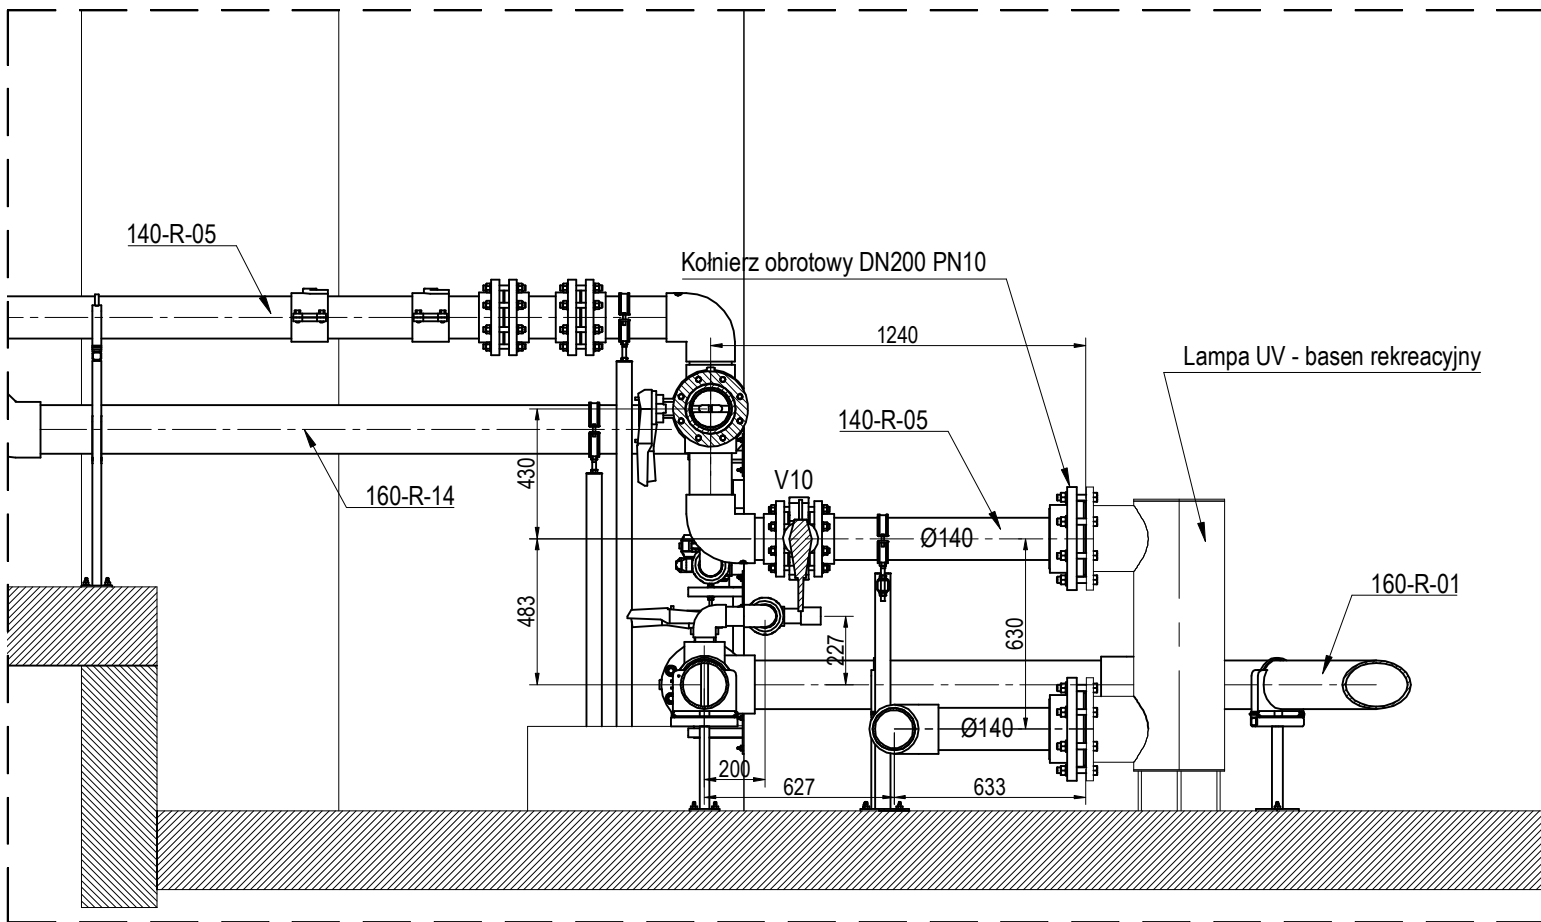

J-J

1:25

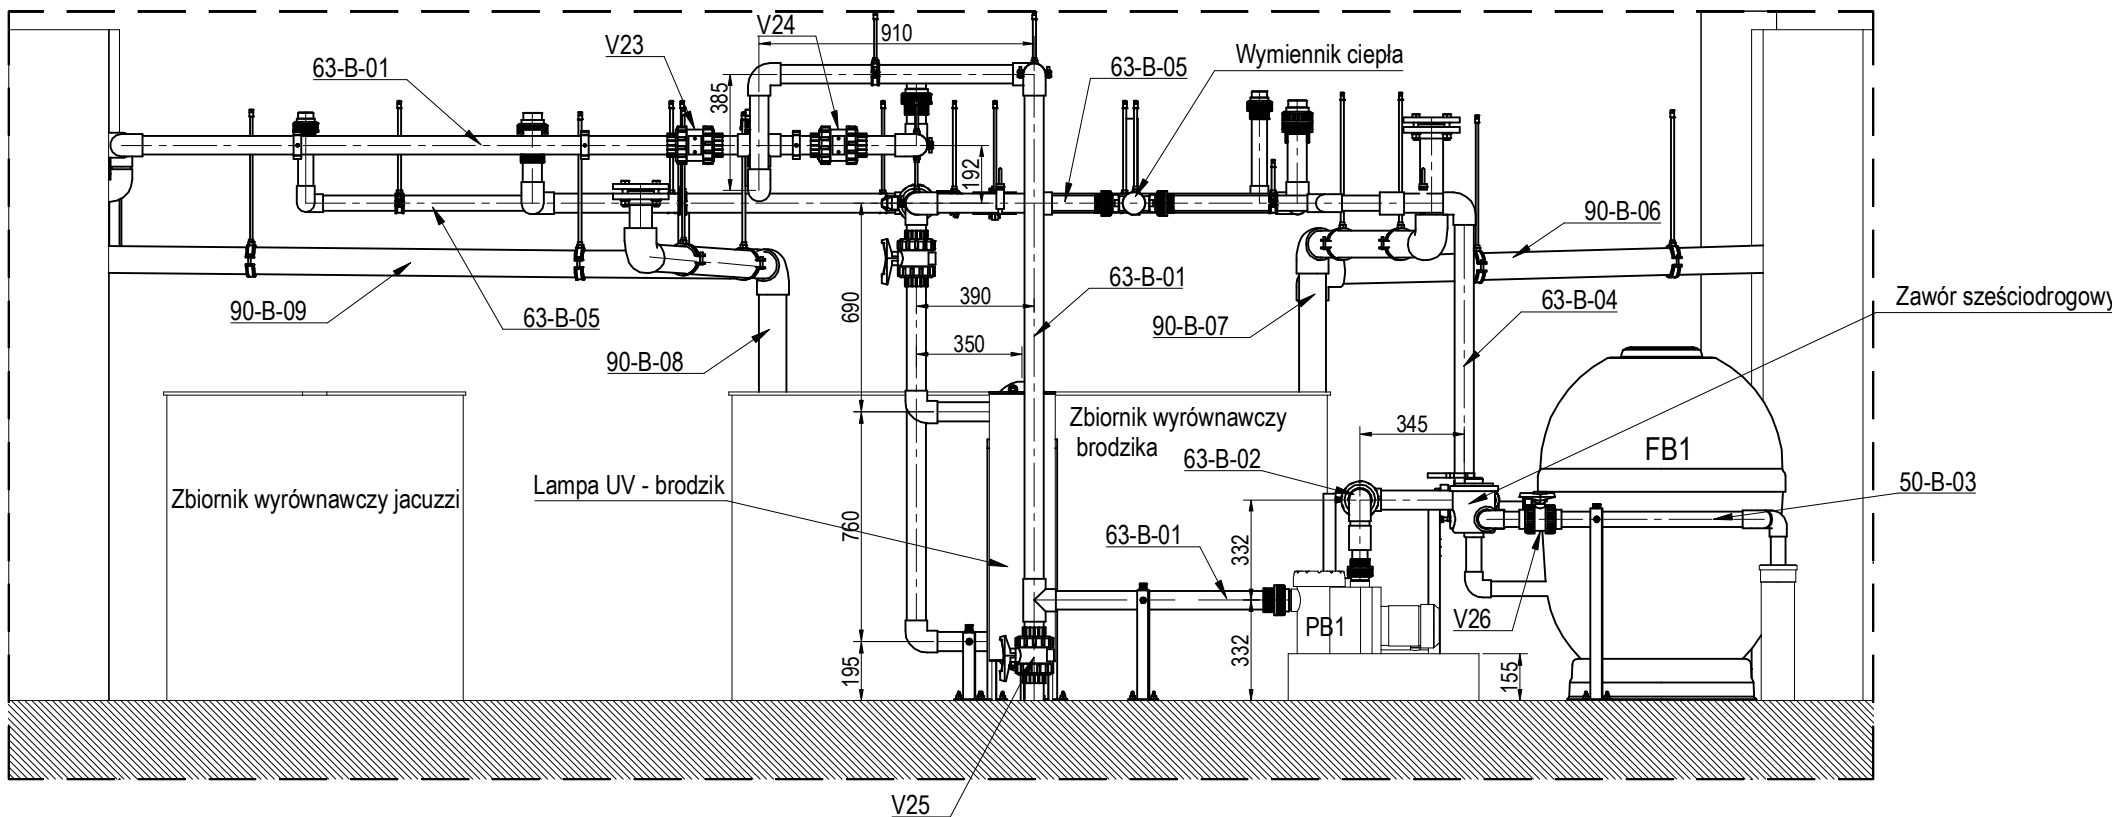

Rewizja nr	Data	Opis zmian				
-	-	-				
Temat	Projekt budowlany wymiany instalacji wodnej na pływalni wewnętrznej AQUASPORT w części rekreacyjnej i brodziku.					
Inwestor	Gmina Brzeg Dolny, ul. Kolejowa 29 , 56-120 Brzeg Dolny					
Adres	56-120 Brzeg Dolny, ul. Wilcza 8	Branża	Sieci i instalacje sanitarne	nr upr.	data	podpis
		Projektant	Tadeusz Żygadlo	93/87/UW	15.03.2026	
INSTALACJE Projektowanie, wykonawstwo instalacji wodno-kanalizacyjnych i ciepłowniczych Tadeusz Żygadlo, 56-120 Brzeg Dolny, ul. Jaworowa 22 Tel. 666-478-858, NIP: 917-101-83-59			Tytuł rys. Schematy montażowe - przekroje G-G, H-H, I-I, J-J, K-K.			
Rys. nr 4		Arkusz 1/1		Skala: 1:25		Format: A2