G-G
1:25

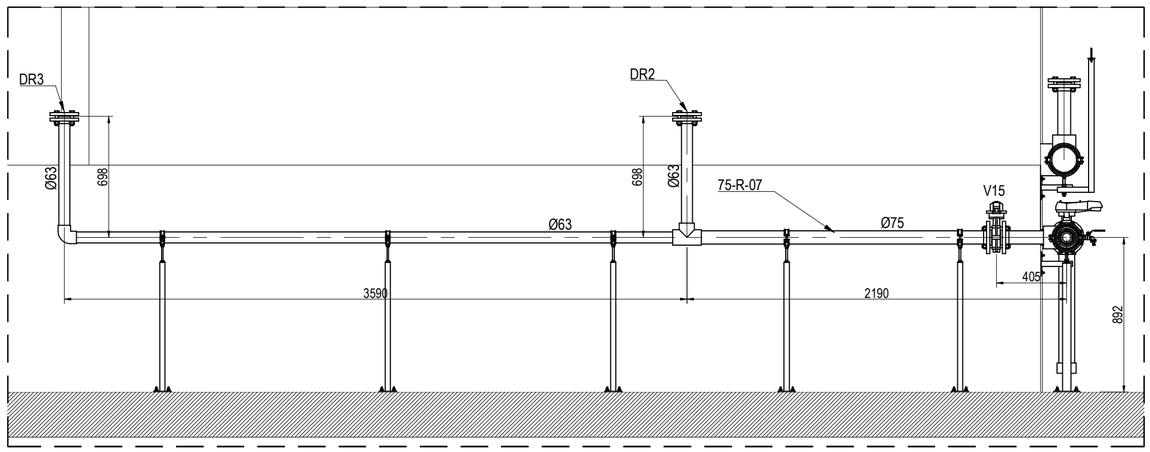

H-H
1:25

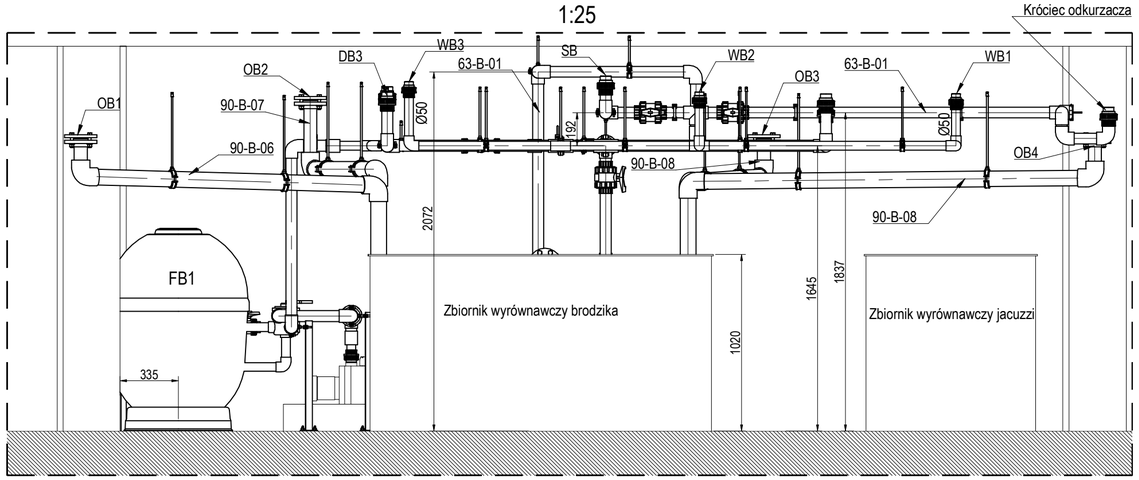

I-I
1:25

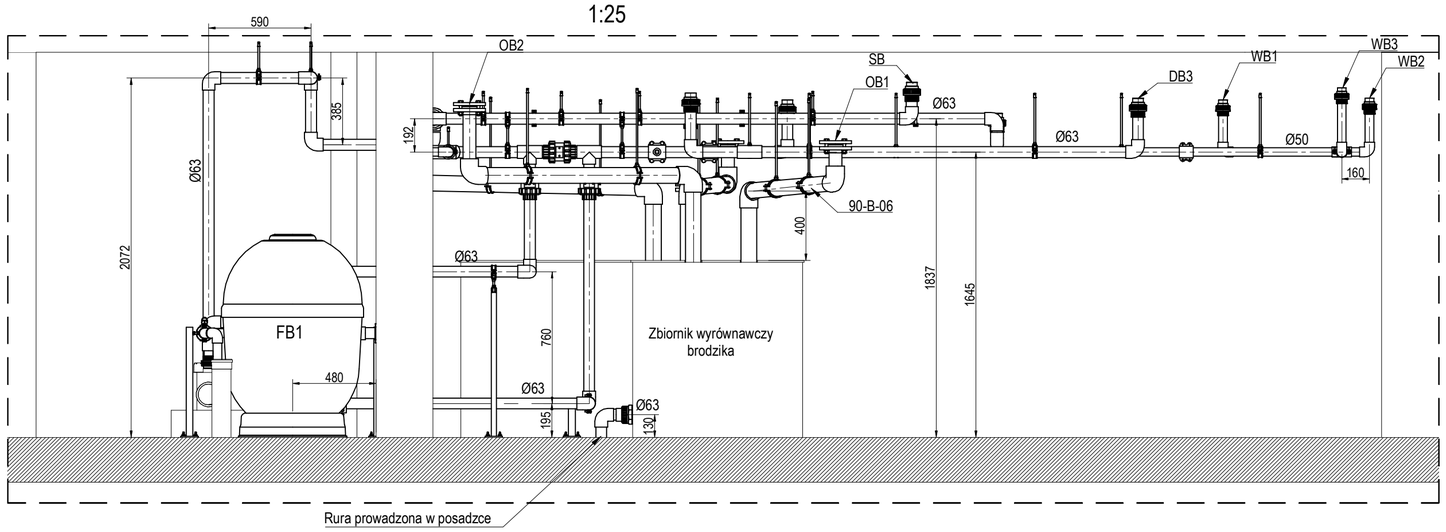

K-K
1:25

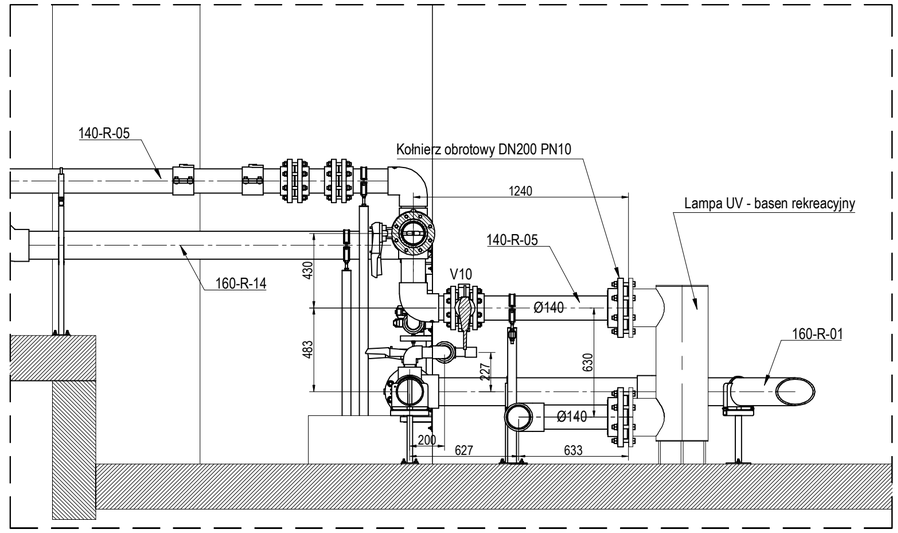

J-J
1:25

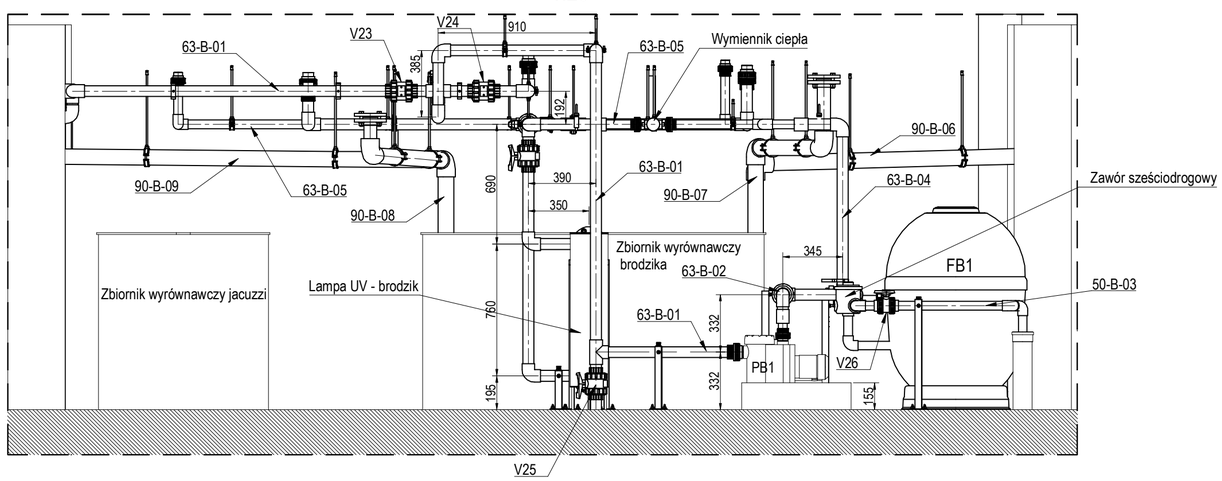

Rewizja nr	Data	Opis zmian
-	-	-

Temat	Projekt wykonawczy wymiany instalacji wodnej na pływalni wewnętrznej AQUASPORT w części rekreacyjnej i brodziku.				
Inwestor	Gmina Brzeg Dolny, ul. Kolejowa 29 , 56-120 Brzeg Dolny				
Adres	56-120 Brzeg Dolny, ul. Wilcza 8	Branża	Sieci i instalacje sanitarne	nr upr.	data / podpis
		Projektant	Tadeusz Żygadło	93/87/UW	15.03.2026

INSTALACJE
Projektowanie, wykonawstwo instalacji wodno-kanalizacyjnych i ciepłowniczych Tadeusz Żygadło,
56-120 Brzeg Dolny, ul. Jaworowa 22
Tel. 666-478-858, NIP: 917-101-83-59

Tytuł rys.: Schematy montażowe - przekroje G-G, H-H, I-I, J-J, K-K.

Rys. nr 3	Arkusz 1/1	Skala: 1:25	Format: A2