


L-L
1:20

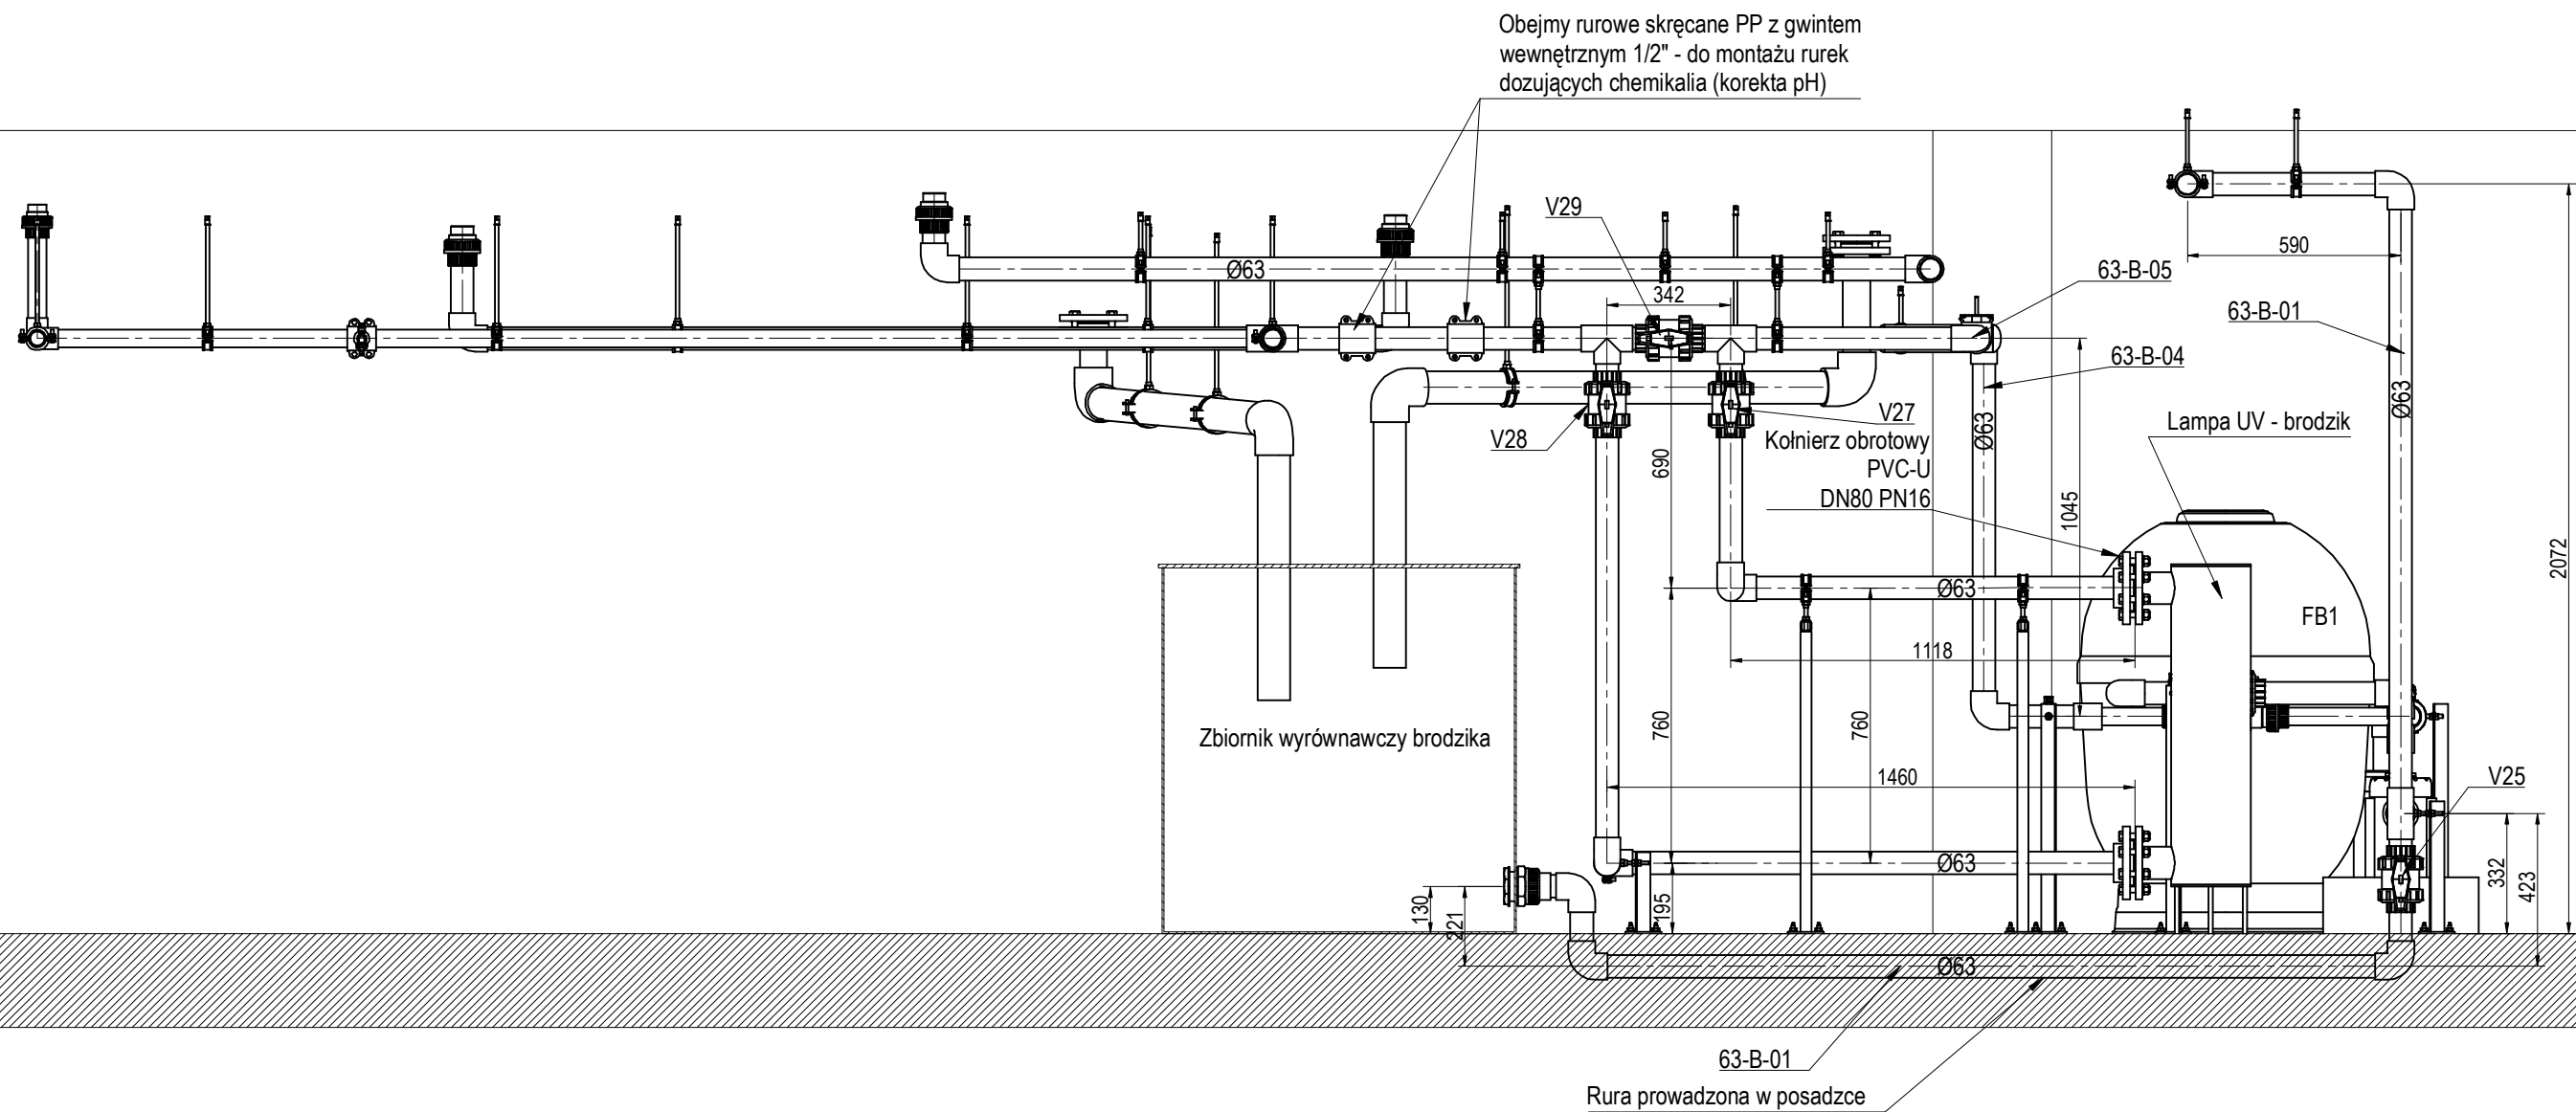

Rewizja nr	Data	Opis zmian				
-	-	-				
Temat	Projekt wykonawczy wymiany instalacji wodnej na pływalni wewnętrznej AQUASPORT w części rekreacyjnej i brodziku.					
Inwestor	Gmina Brzeg Dolny, ul. Kolejowa 29 , 56-120 Brzeg Dolny					
Adres	56-120 Brzeg Dolny, ul. Wilcza 8	Branża	Sieci i instalacje sanitarne	nr upr.	data	podpis
		Projektant	Tadeusz Żygadło	93/87/UW	15.03.2026	
INSTALACJE			Tytuł rys.			
Projektowanie, wykonawstwo instalacji wodno-kanalizacyjnych i ciepłowniczych Tadeusz Żygadło, 56-120 Brzeg Dolny, ul. Jaworowa 22 Tel. 666-478-858, NIP: 917-101-83-59			Schematy montażowe - przekrój L-L.			
Rys. nr 4		Arkusz 1/1		Skala: 1:20		Format: A3