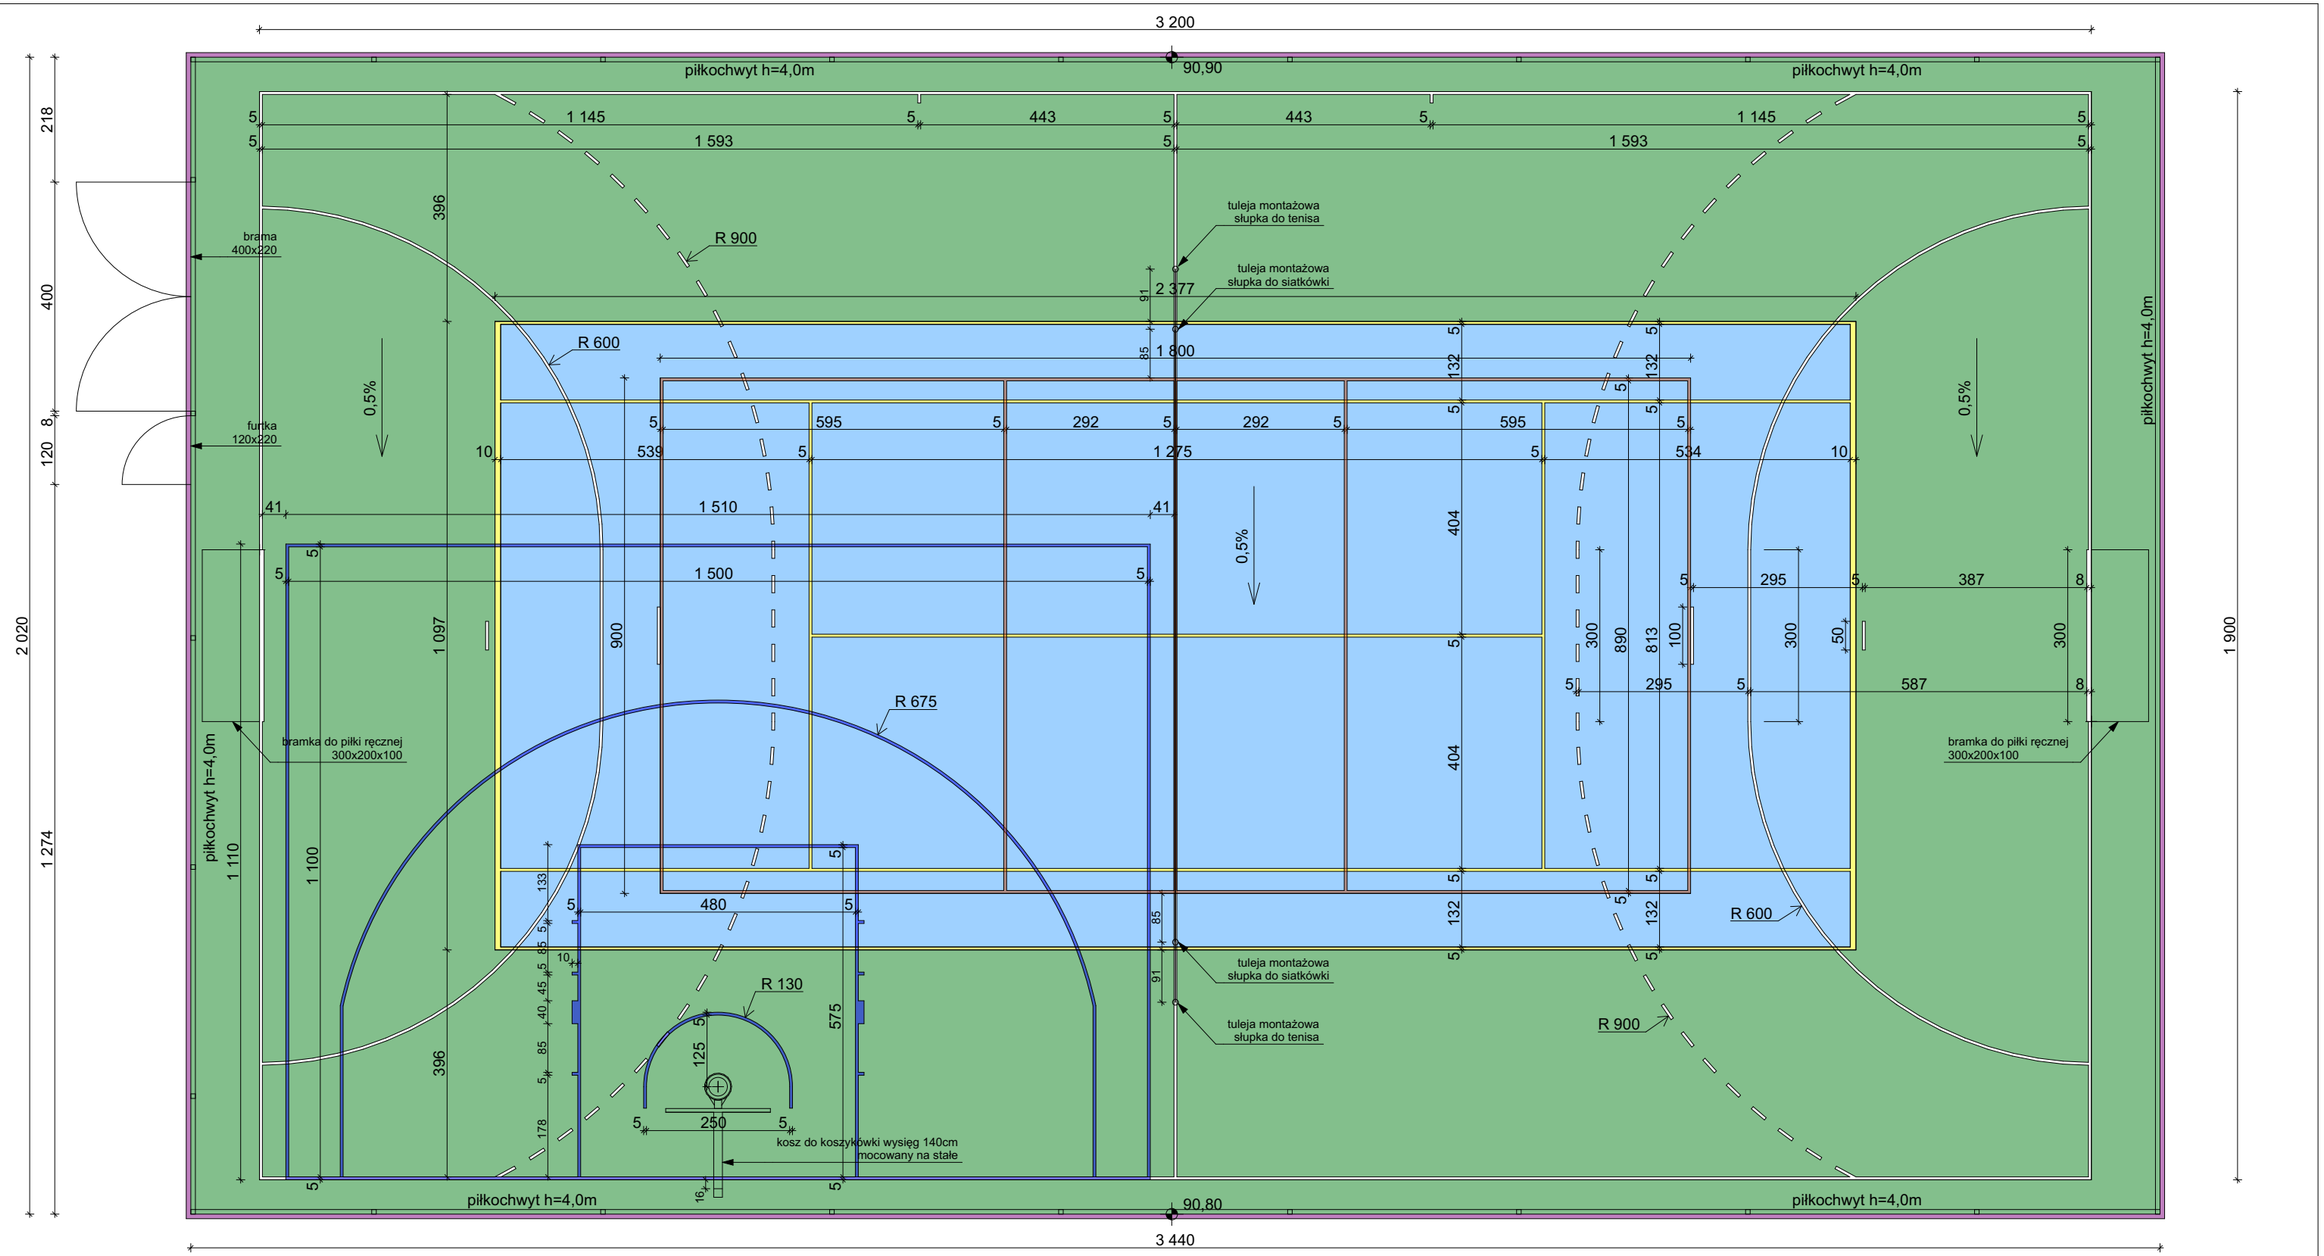

BOISKO WIELOFUNKCYJNE 34,40 x 20,20m - 694,88m^2
nawierzchnia sportowa bezspoinowa, poliuretanowo-gumowa
dwuwarstwowa o grubości min. 16mm; kolor: zielony i niebieski (wg rysunku)

- LINIE ROZGRANICZAJĄCE BOISKO DO PIŁKI RĘCZNEJ
- LINIE ROZGRANICZAJĄCE BOISKO DO KOSZYKÓWKI 3x3
- LINIE ROZGRANICZAJĄCE KORT TENISOWY
- LINIE ROZGRANICZAJĄCE BOISKO DO SIATKÓWKI

UWAGA: szczegółowe rozmieszczenie linii oraz otworów montażowych słupków i bramek zgodnie z przepisami odpowiedniej dyscypliny, szerokość linii 5cm (lub wg wymiarów), linie malowane

- obrzeże betonowe 8x30x100; 109,5mb
- piłkochwyt h=4,0m; 109,2mb; słup stalowy z profilu zamkniętego 80 x 80 mm

PROJEKT ARCHITEKTONICZNO-BUDOWLANY

nazwa inwestycji: **BUDOWA BOISKA WIELOFUNKCYJNEGO W SADACH**

adres inwestycji: Sady, gm. Tarnowo Podgórne dz. nr ewid.: 163

inwestor: Gmina Tarnowo Podgórne adres: ul. Poznańska 115, 62-080 Tarnowo Podgórne

nazwa rysunku: **BOISKO WIELOFUNKCYJNE**

architekt: mgr inż. arch. Wiesław Vowie upr. nr 42/PW/94

skala: 1:100

nr rysunku: **1**

data: 14.07.2025

pracownia architektoniczna VOWIE STUDIO plus
al. Jana Pawła II 20
64-500 Szamotuły
61 292 28 21/61 293 21 44
www.vowie.com.pl
biuro@vowie.com.pl

wszelkie prawa zastrzeżone VOWIE STUDIO PLUS
kopiowanie oraz udostępnianie bez zgody autorów zabronione