


MAG - magazyn

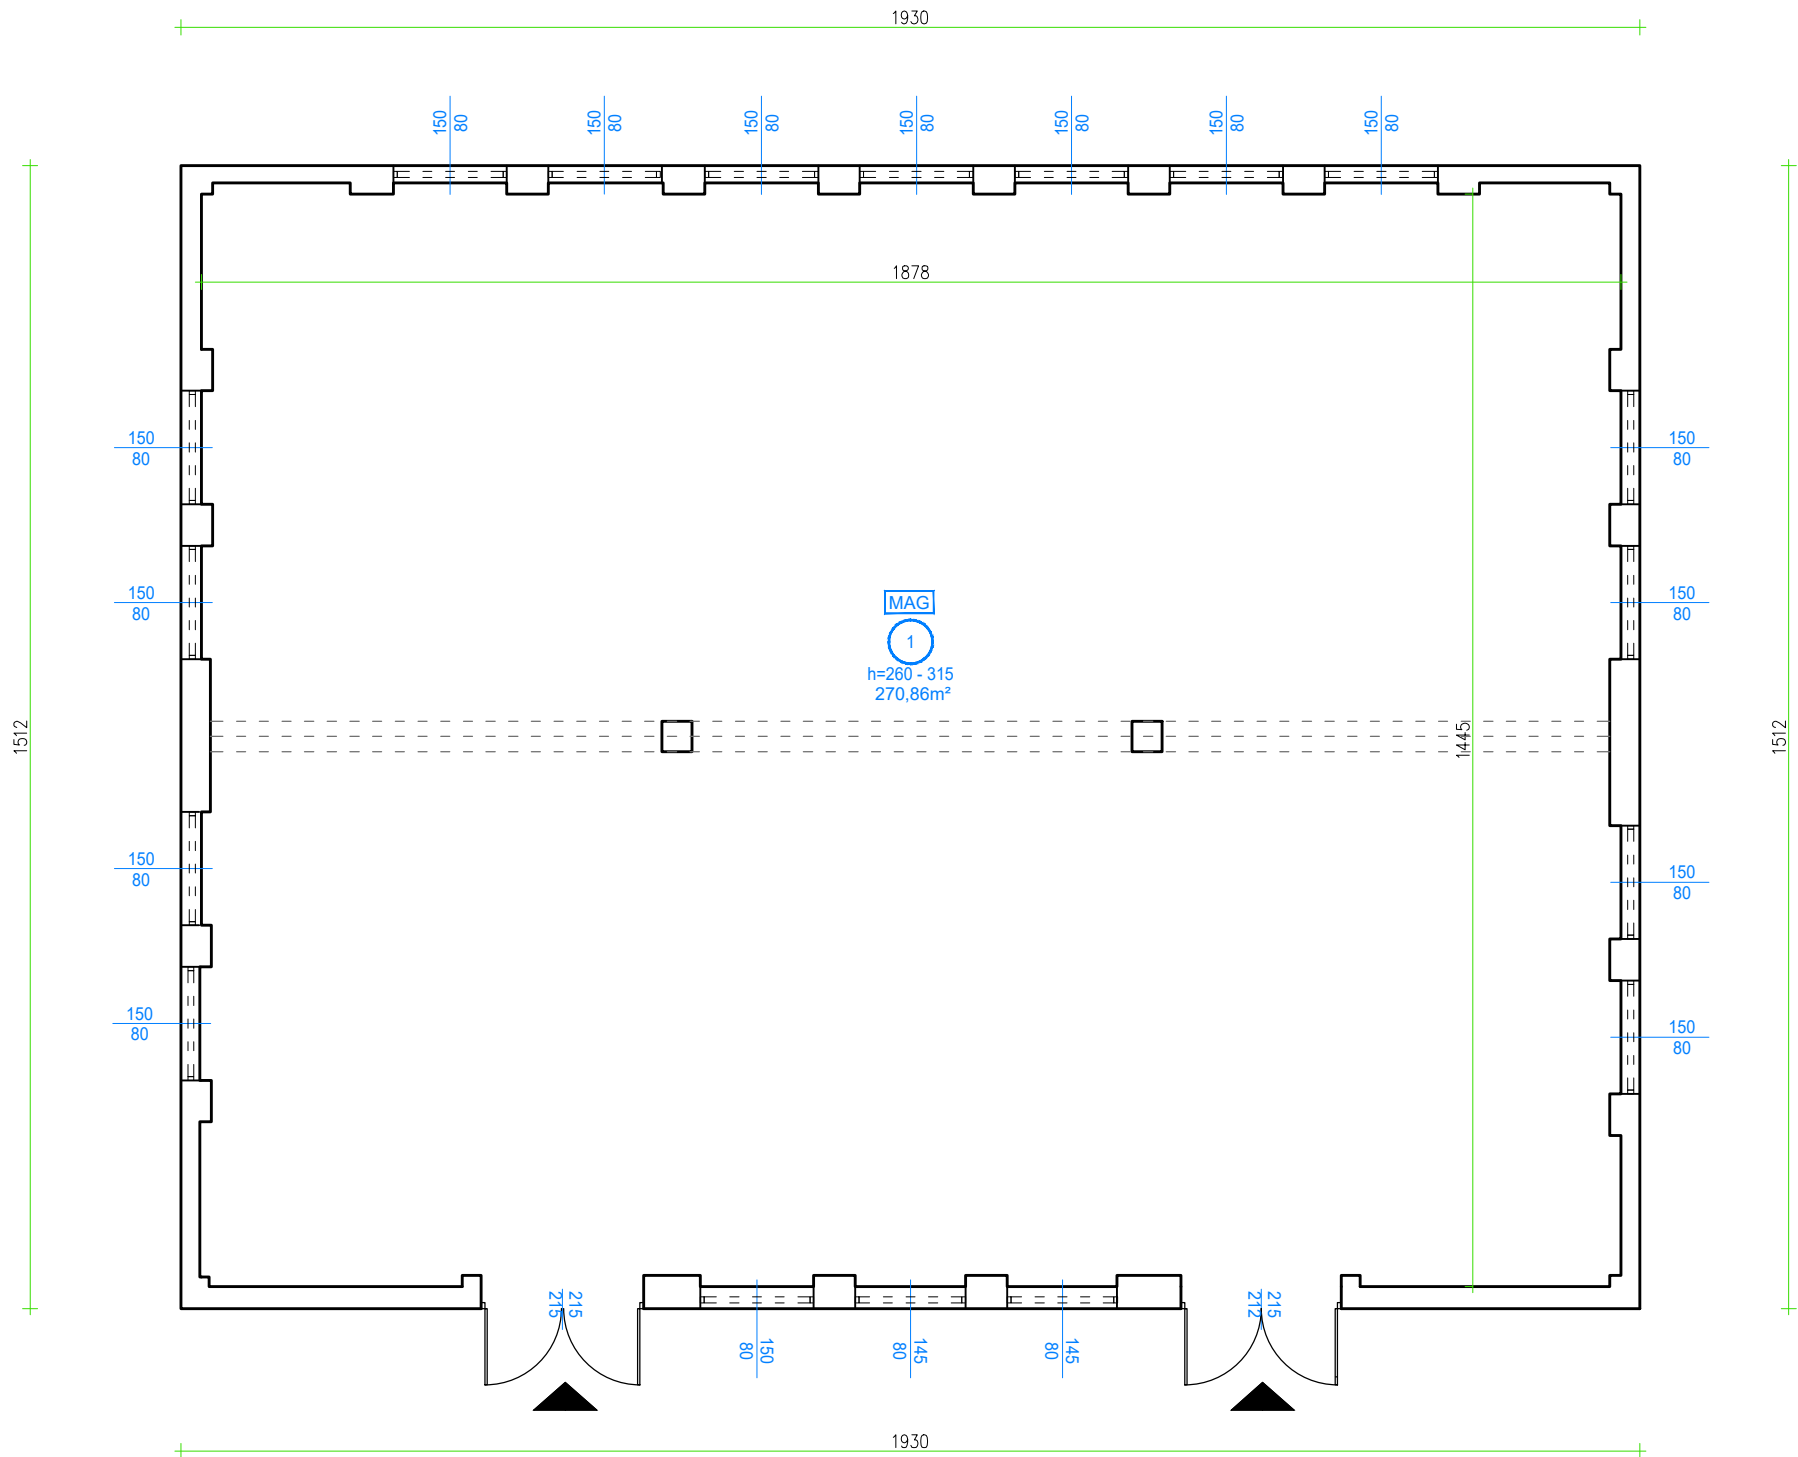

MP-SKANY Sp. z o.o. 45-131 Opole ul. Józefa Cygana 4			MP-SKANY kontakt@mp-skany.pl	
INWESTOR:	2 Wojskowy Oddział Gospodarczy ul. Obornicka 100-102, 50-984 Wrocław		SKALA:	1:100
ADRES OBIEKTU:	Jastrzębie k. Namysłowa		NR RYS.:	I-01
OBIEKT:	Kompleks 2925 Budynek 27 Magazyn amunicji		DATA:	09.2025
NAZWA RYSUNKU:	RZUT PARTERU		OPRACOWAŁ:	inż. arch. Julia Gawel
INWENTARYZACJA SCHEMATYCZNA:	SPRAWDZIŁ:	mgr inż. arch. Klaudia Gołębiowski	Podpis:	