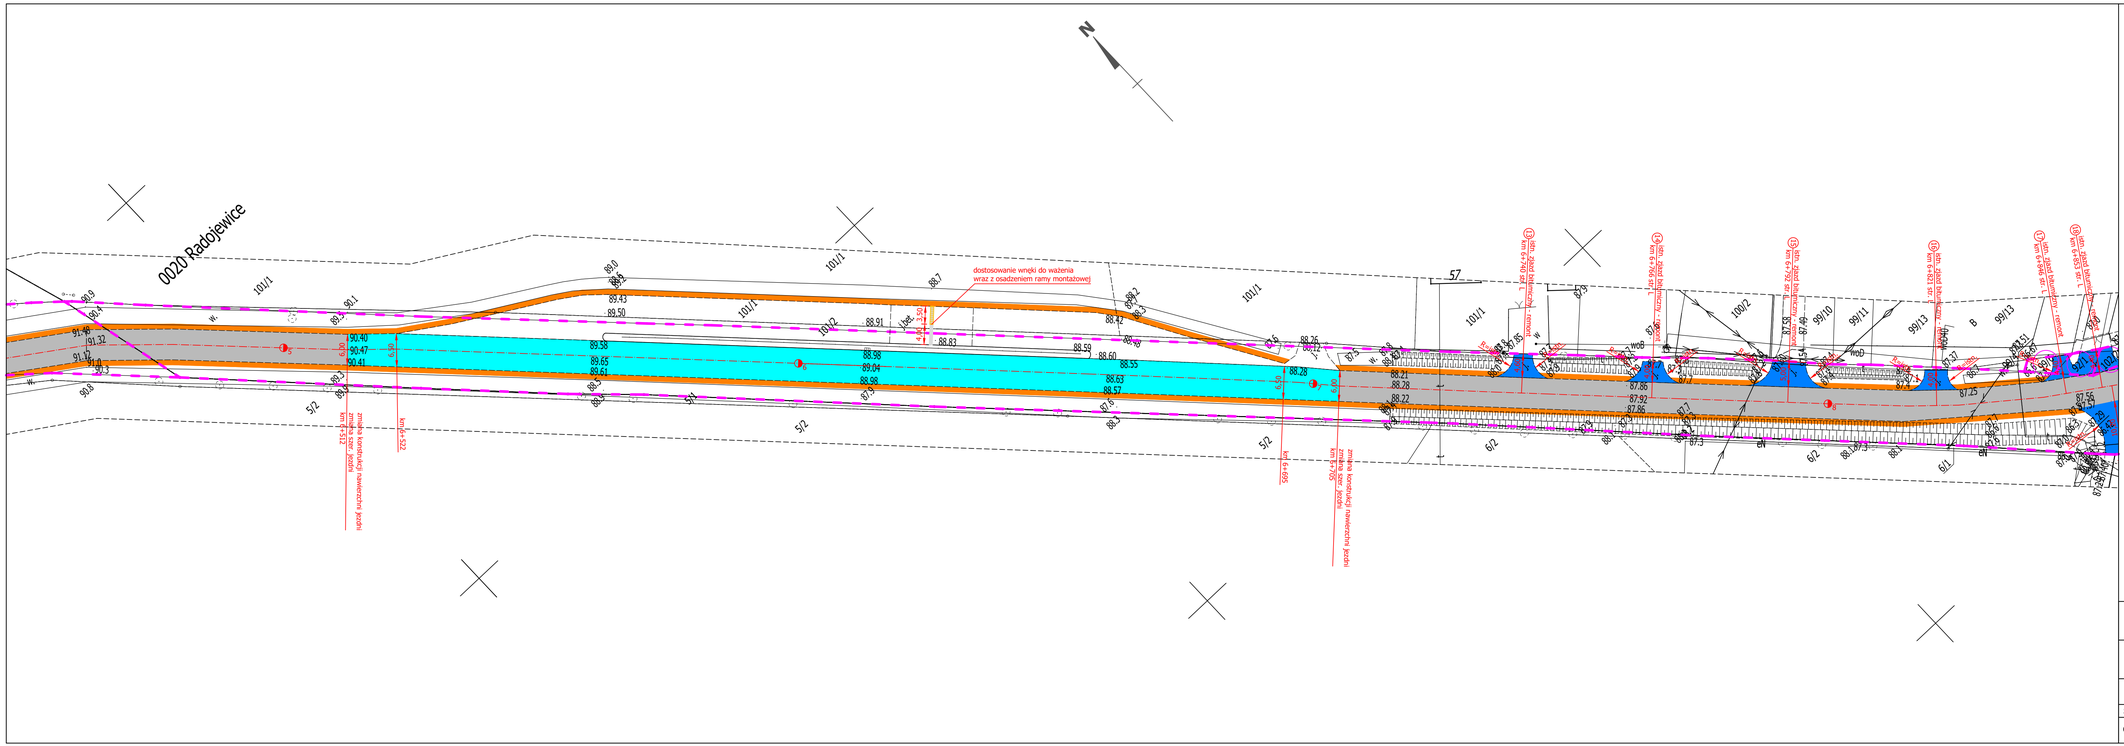
0020 Radojewice
dostosowanie wnęki do ważenia wraz z osadzeniem ramy montażowej
zjazd publiczny gminny km 7+512
km 7+552
km 7+695
zjazd publiczny gminny km 7+750
km 8+140
km 8+192
km 8+221
km 8+252
km 8+292
km 8+313
km 8+351
km 8+394
km 8+435
km 8+475
km 9+035
km 9+075
km