


Schemat zatoki autobusowej
skala 1:250

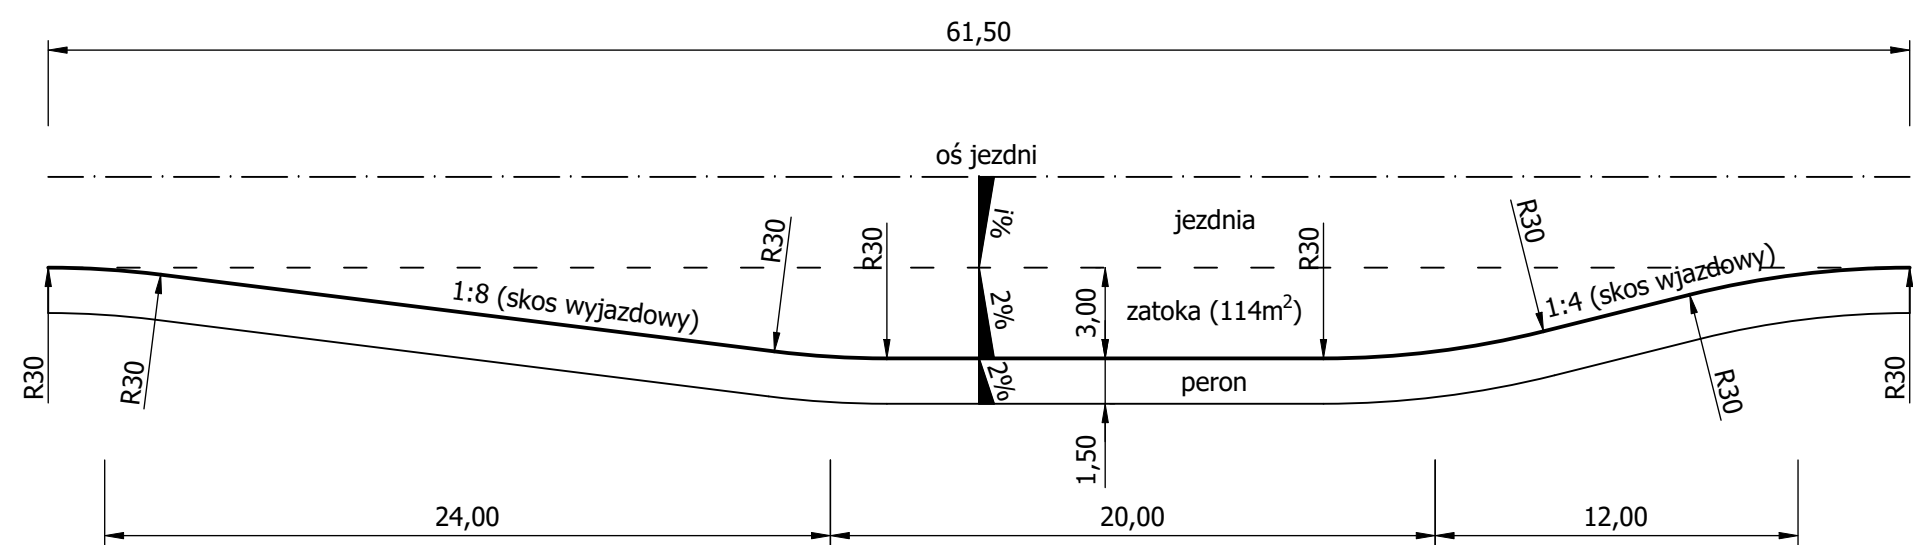

Inwestor:	Zarząd Dróg Wojewódzkich w Bydgoszczy ul. Dworcowa 80 85-010 Bydgoszcz		
Zadanie:	Odnowa nawierzchni DW 252 na odc. Pławinek - Radojewice od km 4+560 do km 8+680, dł. 4,120km		
Tytuł rysunku:	Schemat zatoki autobusowej	Skala:	Rys. nr:
		1:250	4
Stanowisko:	Imię i nazwisko:	Data:	Podpis:
Opracowujący	mgr inż. Marek Wasilewski	04.2026	