


PRZYKŁADOWY PRZEKRÓJ  
KONSTRUKCYJNY  
Skala 1:25

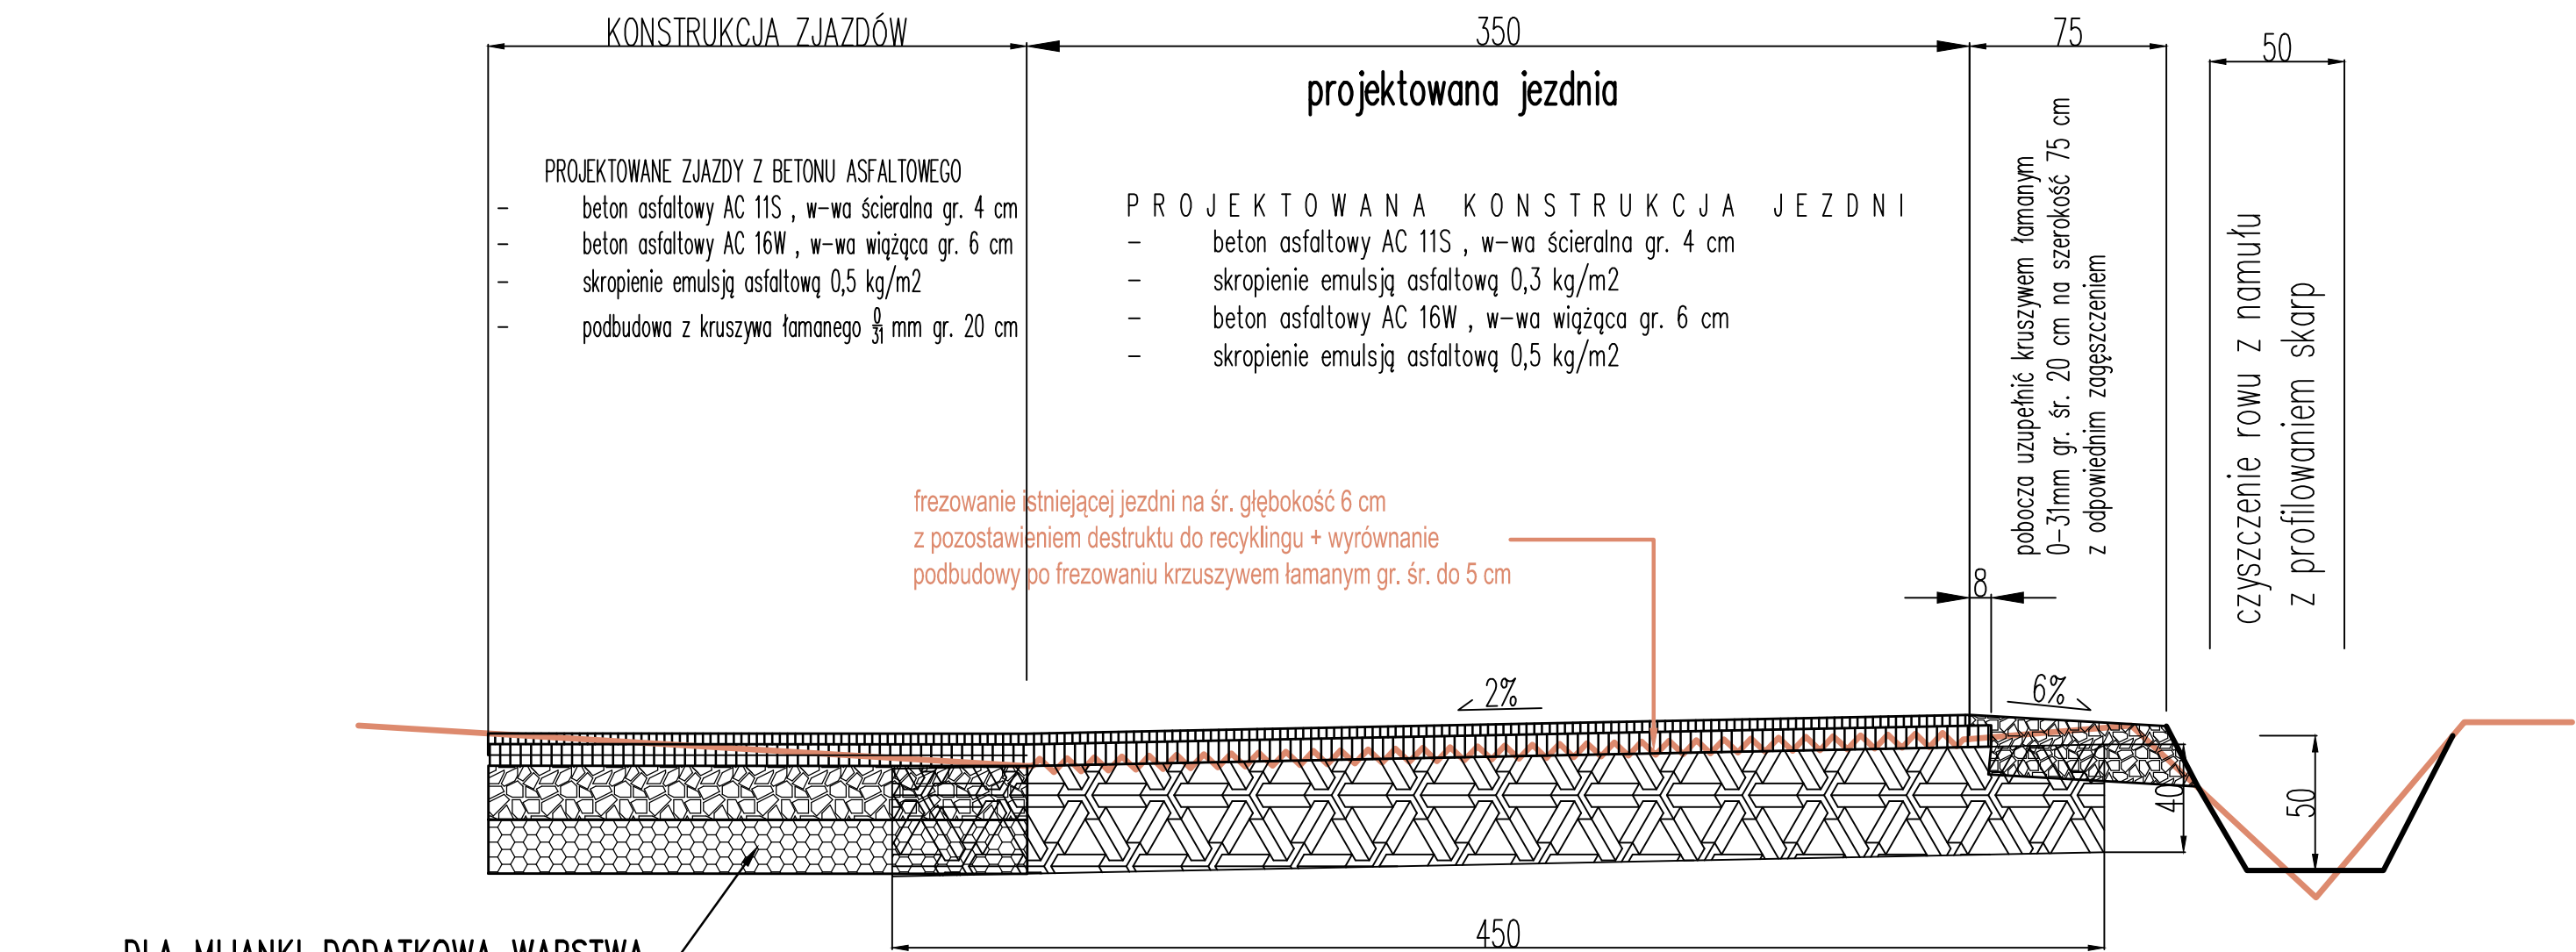

”Odbudowa drogi powiatowej nr 3263D, w miejscowości Romanowo na długości 0,515 km [powódź – wrzesień 2024 r.]”.

PRZEKRÓJ KONSTRUKCYJNY  
SKALA 1 : 25