


STUDZIENKA KANALIZACYJNA DN 1200

ZWIĘCZENIE
ZWĘŻKA BETONOWA

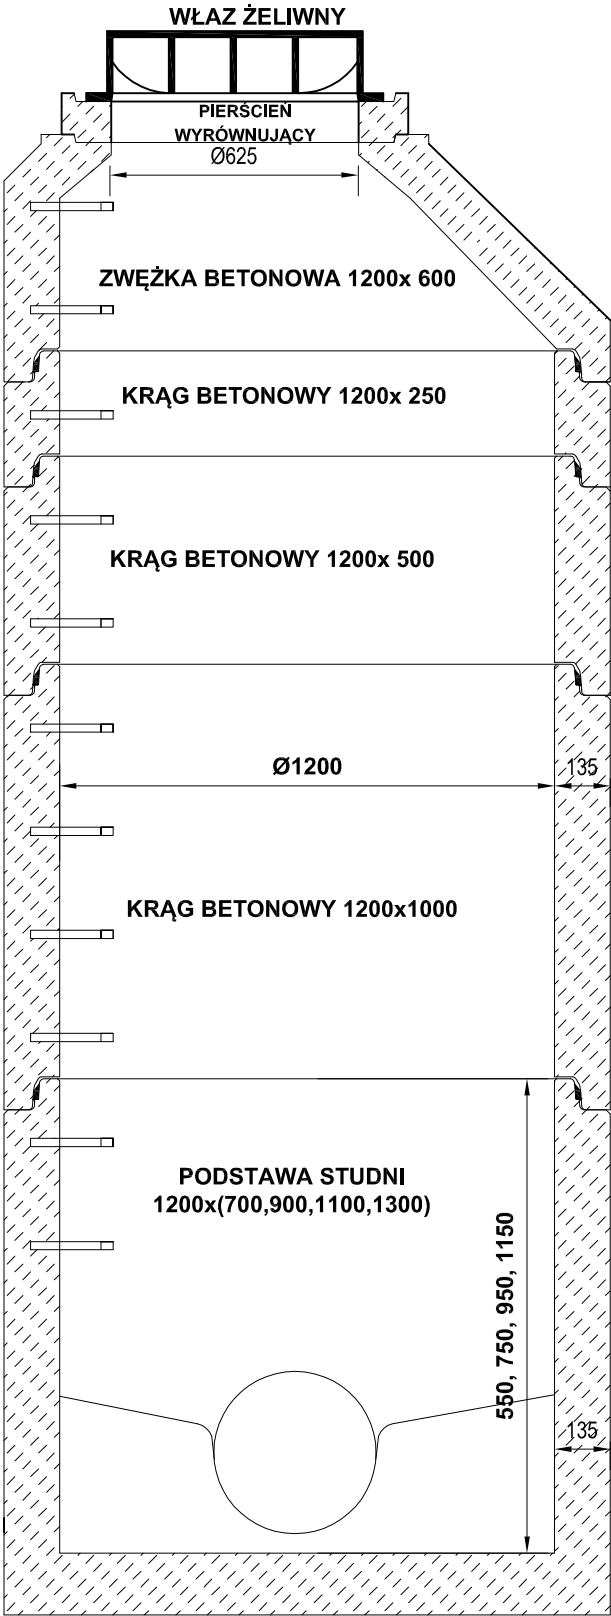

PROJEKT BUDOWLANY STADIUM - PROJEKT ARCHITEKTONICZNO-BUDOWLANY	Wykonał	ZAKŁAD USŁUGOWO - PROJEKTOWY "WIR" ul. Wiśniowa 55, 59-300 Lubin tel./fax 076/844-78-18		
	Inwestor	Gmina Lubin ul. Księcia Ludwika I 3, 59-300 Lubin		
	Nazwa rysunku	Szczegóły sieci kd - studnia deszczowa		Skala -
	Obiekt	„Przebudowa drogi gminnej wewnętrznej w zakresie przebudowy jezdni, budowy zjazdów wraz z budową elektroenergetycznej sieci kablowej nN 0,4kV oświetlenia drogowego oraz budową sieci kanalizacji deszczowej” w ramach zadania inwestycyjnego: "Przebudowa drogi gminnej biegnącej śladem działek nr 217/1, 217/2, 80/2, 351/1 w Księginicach"		Numer rysunku 3/2S
	Część	SANITARNA/ ODWODNIENIE		17 grudnia 2025
	Stanowisko	Imię i Nazwisko	Uprawnienia	Podpis
	Projektant Branża Odwodnienia	mgr inż. Renata Panic	Projektowanie bez ograniczeń w specjalności instalacyjno-tytułowej w zakresie instalacji sieci sanitarnych nr 127/DOS/11	