


Profil - Oś główna

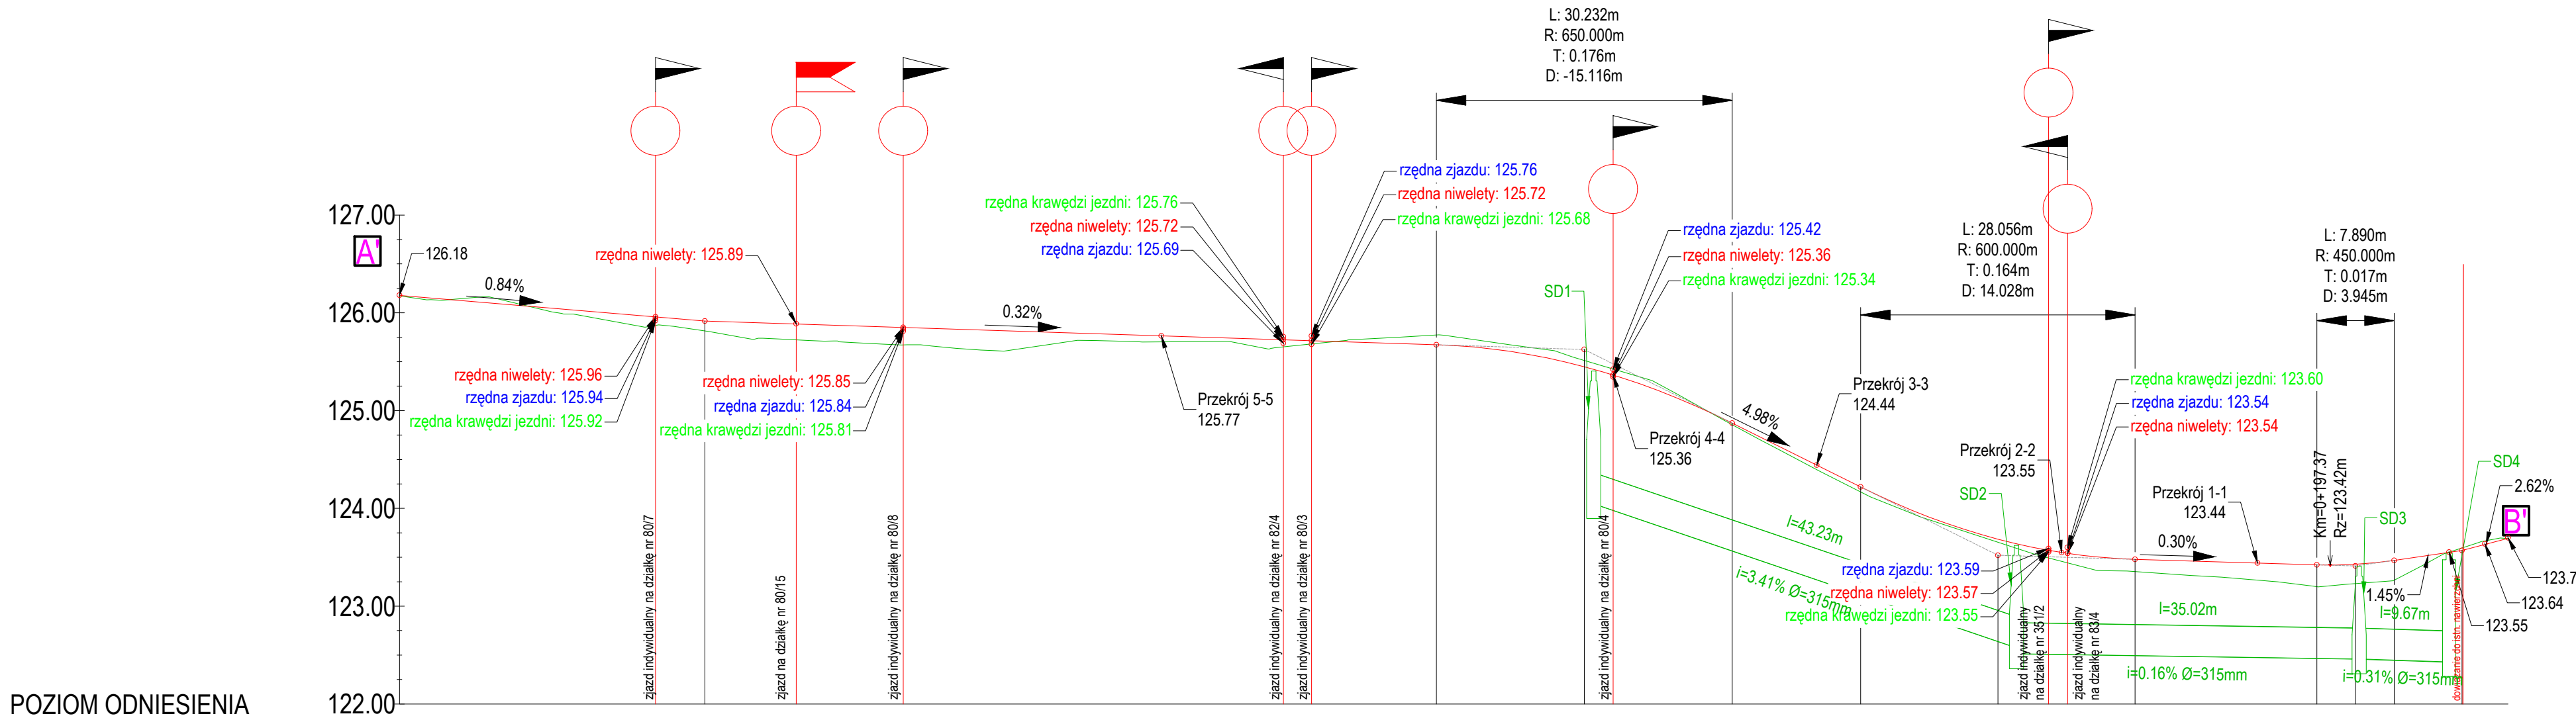

POZIOM ODNIESIENIA

Rzędne niwelety	126.18	
-----------------	--------	--	--	

Legenda:

teren istniejący

teren projektowany

PROJEKT WYKONAWCZY	Wykonali	ZAKŁAD USŁUGOWO - PROJEKTOWY "WIR" ul. Wiśniowa 55, 59-300 Lubin tel./fax 076/844-78-18	
	Inwestor	Gmina Lubin ul. Księcia Ludwika 13, 59-300 Lubin	
	Nazwa rysunku	Profil podłużny drogowy	Skala 1:500/50
	Objekt	„Przebudowa drogi gminnej wewnętrznej w zakresie przebudowy jezdni, budowy zjazdów wraz z budową elektroenergetycznej sieci kablowej nN 0,4kV oświetlenia drogowego oraz budową sieci kanalizacji deszczowej” w ramach zadania inwestycyjnego: ”Przebudowa drogi gminnej biegnącej śladem działek nr 217/1, 217/2, 80/2, 351/1 w Księginicach	Numer rysunku 3D
	Część	DROGOWA	13 marca 2026
	Stanowisko	Imię i Nazwisko	Uprawnienia
Projektant		mgr inż. Wiera Śnieżko- Nikorczuk	
Branża		Projektowanie bez ograniczeń w specjalności konstrukcyjno- budowlanej nr 3787/Lw	
Drogowa		Podpis	