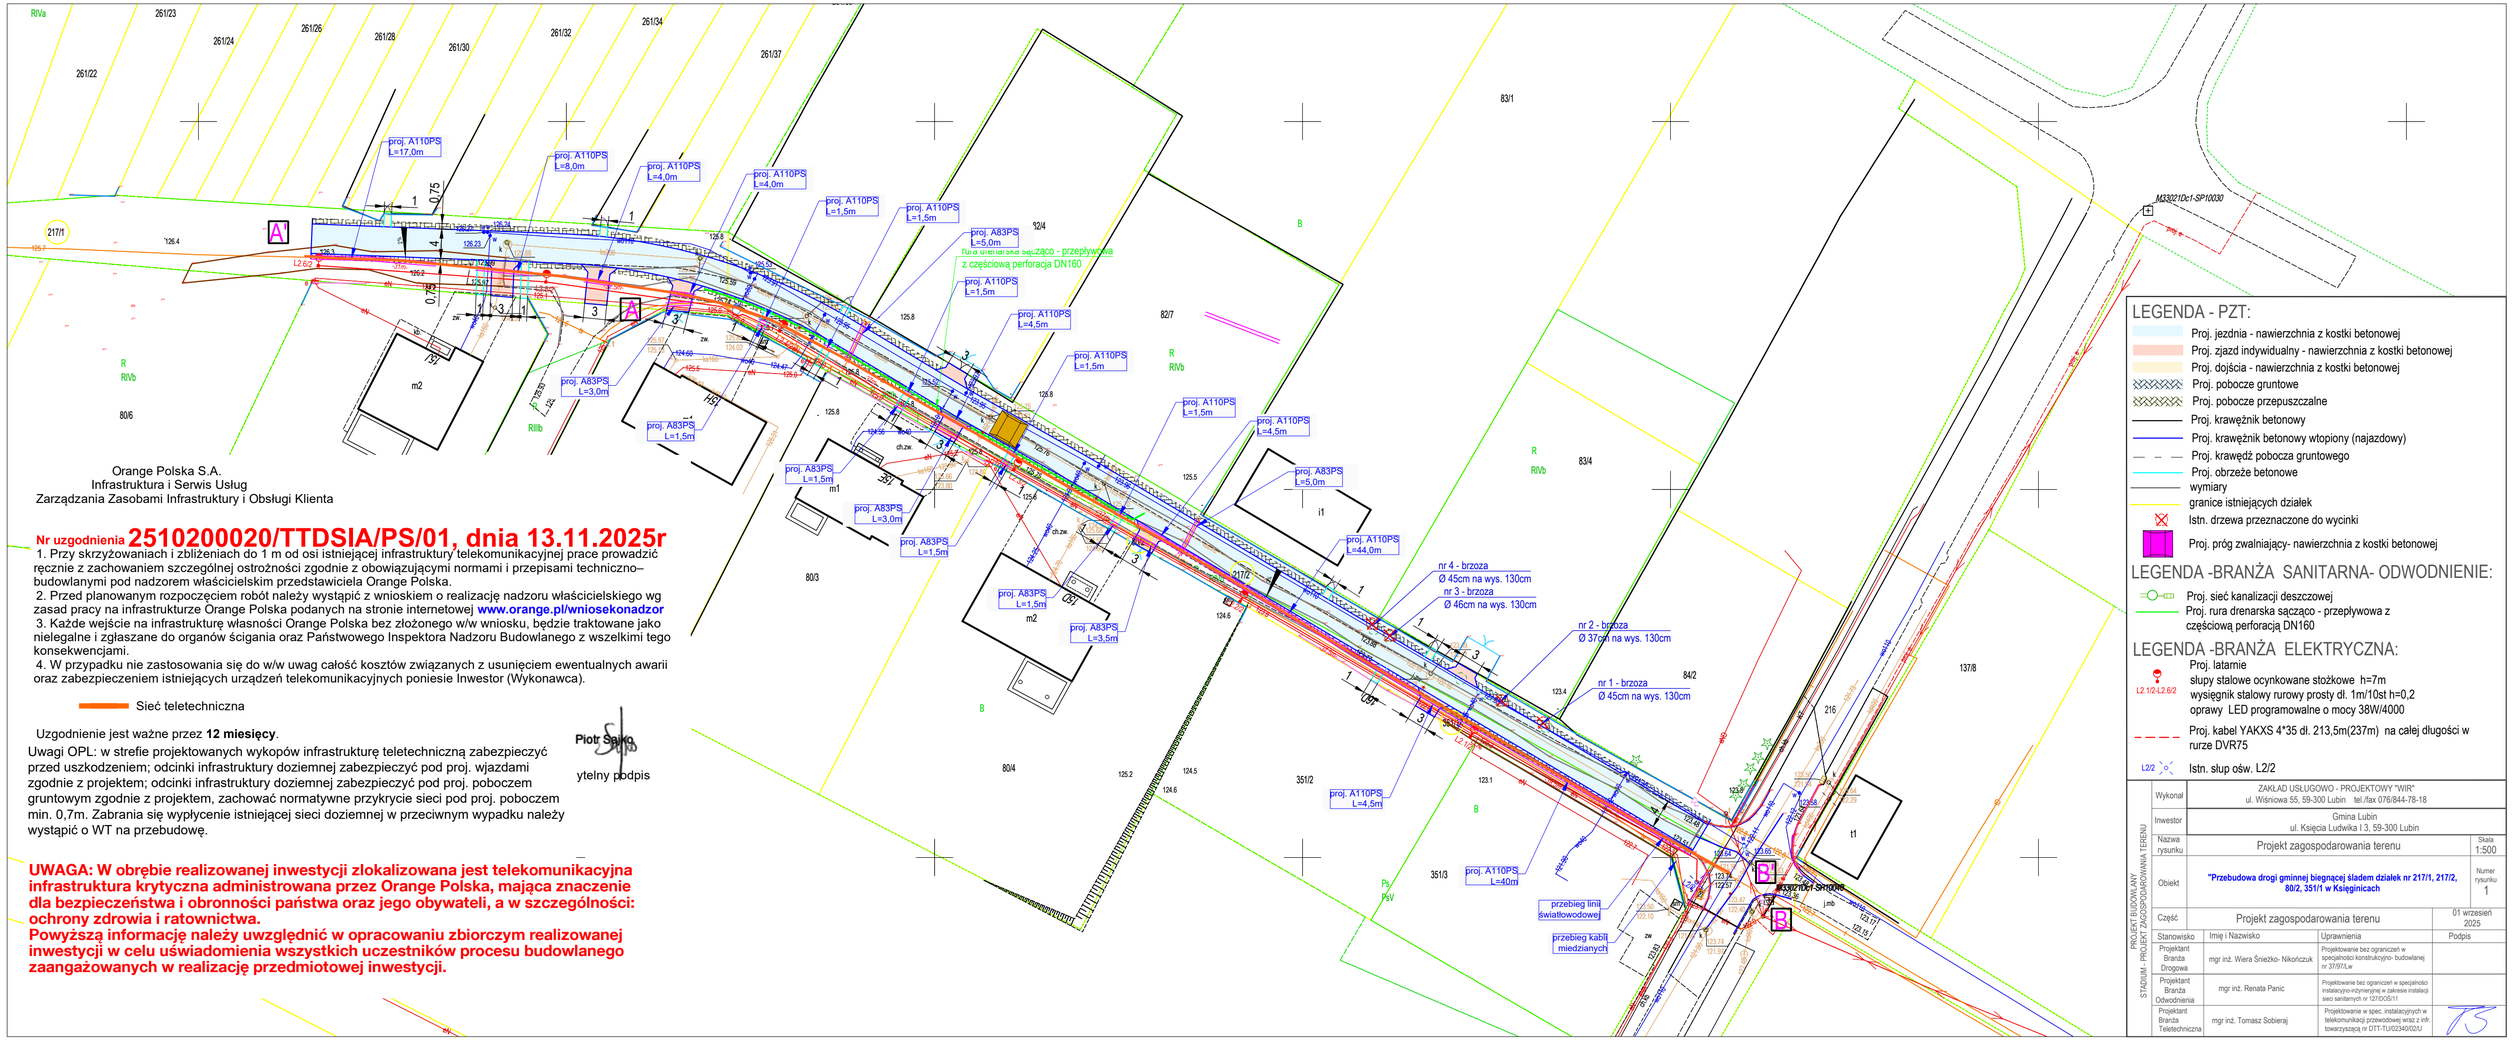
261/23
261/24
261/26
261/28
261/30
261/32
261/34
261/37
261/22
83/1
92/4
82/7
83/4
80/6
80/3
80/4
137/8
84/2
217/1
217/2
351/1
351/2
351/3
proj. A110PS L=17,0m
proj. A110PS L=8,0m
proj. A110PS L=4,0m
proj. A110PS L=4,0m
proj. A110PS L=1,5m
proj. A110PS L=1,5m
proj. A83PS L=5,0m
Rura sączająca sączco - przepływowa z częściową perforacją DN160
proj. A110PS L=1,5m
proj. A110PS L=4,5m
proj. A110PS L=1,5m
proj. A110PS L=1,5m
proj. A110PS L=4,5m
proj. A83PS L=5,0m
proj. A110PS L=44,0m
proj. A83PS L=3,0m
proj. A83PS L=1,5m
proj. A83PS L=1,5m
proj. A83PS L=3,0m
proj. A83PS L=1,5m
proj. A83PS L=1,5m
proj. A83PS L=3,5m
proj. A110PS L=4,5m
proj. A110PS L=40m
nr 4 - brzoza Ø 45cm na wys. 130cm
nr 3 - brzoza Ø 46cm na wys. 130cm
nr 2 - brzoza Ø 37cm na wys. 130cm
nr 1 - brzoza Ø 45cm na wys. 130cm
przebieg linii światłowodowej
przebieg kabli miedzianych
M33021Dc1-SP10030
M33021Dc1-SP10040
m1
m2
i1
t1
A
B
H5
H6
