

UWAGA : WSZYSTKIE WYMIARY SPRAWDZIĆ W NATURZE


1. Roboty budowlano-instalacyjne muszą być prowadzone z równoległą koordynacją międzybranżową . Przed przystąpieniem do robót wykonawca powinien zapoznać się z całością dokumentacji branżowej.

2. W sprawach nieokreślonych dokumentacją obowiązują :
- warunki techniczne wykonania i odbioru robót budowlano-montażowych normy PKN
- instrukcje, wytyczne , świadectwa dopuszczenia , atesty Instytutu Techniki Budowlanej
- warunki techniczne producentów i dostawców materiałów budowlano instalacyjnych .


3. Wymiary wszystkich elementów konstrukcyjnych budynku oraz ich usytuowanie muszą zostać przez wykonawcę sprawdzone.

4. Wątpliwości i niezgodności należy wyjaśnić z projektantem obiektu.

5. W przypadku jakichkolwiek niezgodności z założeniami przyjętymi w projekcie należy niezwłocznie zawiadomić projektanta.

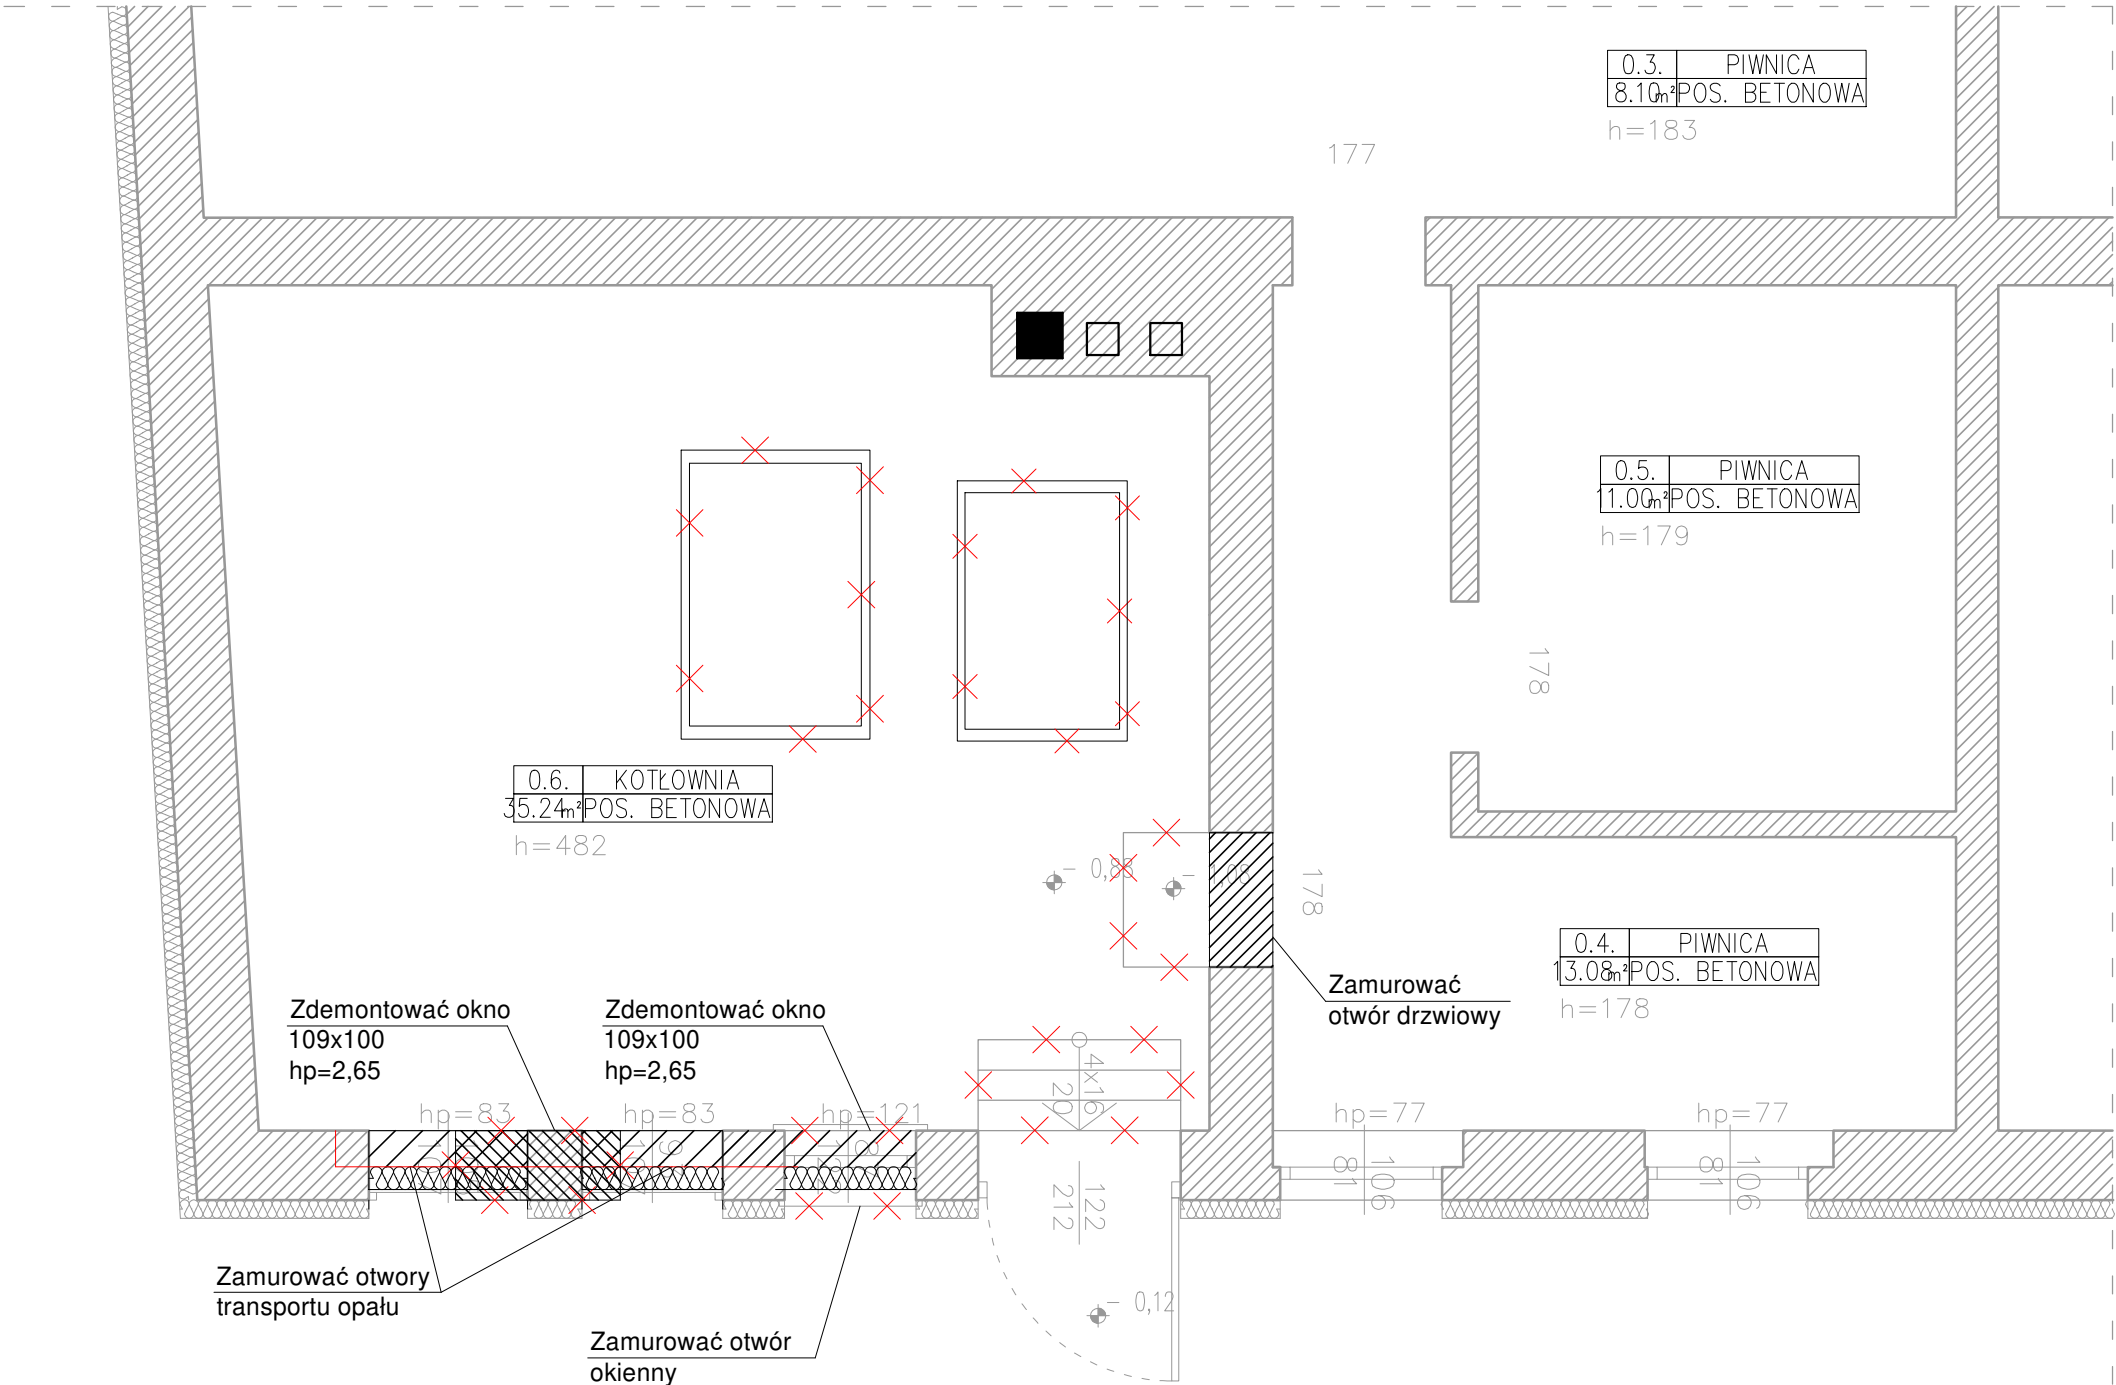

LEGENDA:

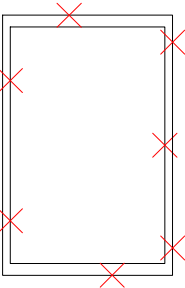

- istniejące elementy budowlane do usunięcia

TEMAT: Wymiana kotła CO wraz z niezbędnym osprzętem w obiekcie Zespół Szkół w Przemyście.			
ADRES INWESTYCJI: ul. Powstańców Wlkp. 1, 64-234 Przemyś.		DATA: VIII.2025 r.	
INWESTOR: Gmina Przemyś ul. Jagiellońska 8, 64-234 Przemyś		SKALA: 1: 50	
NAZWA RYS. Roboty przygotowawcze - rzut przyziemia			NR RYS. KB1
PROJEKTANT	mgr inż. MICHAŁ IZYDOREK Uprawnienia budowlane do projektowania w specjalności konstrukcyjno-budowlanej bez ograniczeń nr ewid. WKP/0236/POOK/12		