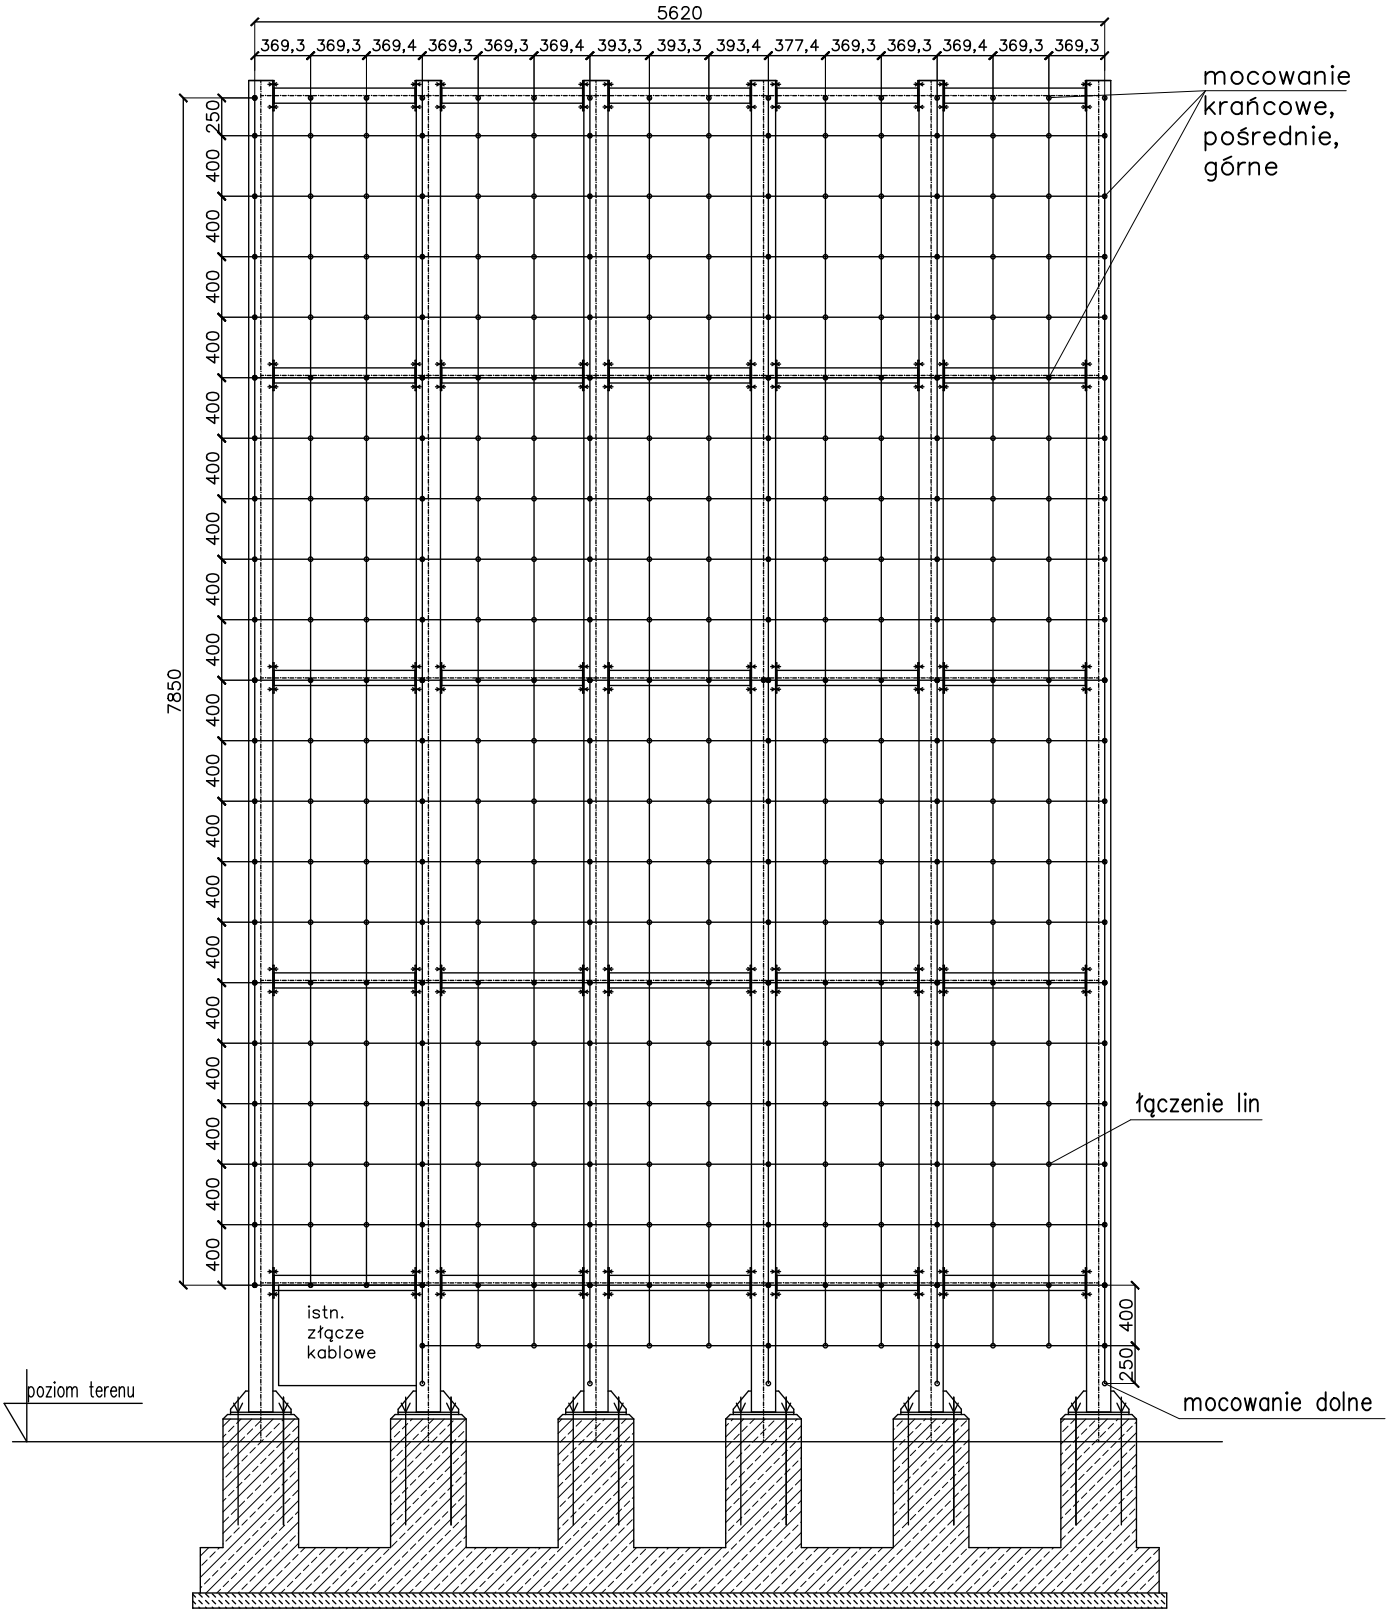


# PROJEKT ARCHITEKTONICZNO-BUDOWLANY – liny

Temat: Zielona ściana na ul. Dworcowej "BUDŻET OBYWATELSKI"

Data opracowania 15.04.2025

SKALA 1:50 | RYSUNEK 7

INWESTOR:
Zakład Gospodarki Mieszkaniowej
ul. Wełniany Rynek 3
66-400 Gorzów Wielkopolski

PROJEKTANT:
MGR INŻ. WOJCIECH JERZY ŚWITEK
UPRAWNIENIA NR: LUB/BO/3604/02

SPRAWDZAJĄCY:
MGR INŻ. ARCH.
MICHAŁ JERZY KWIATKOWSKI
UPRAWNIENIA NR: LBOIA/70/10