
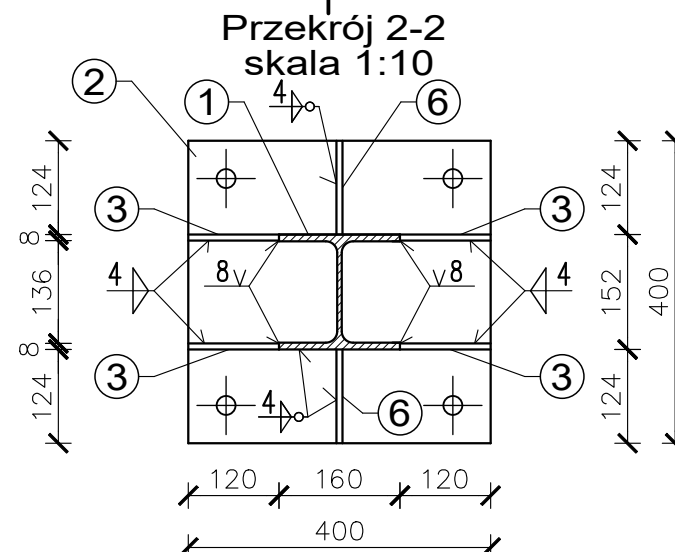
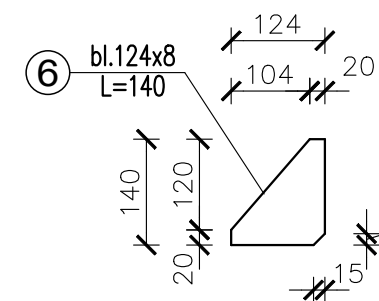
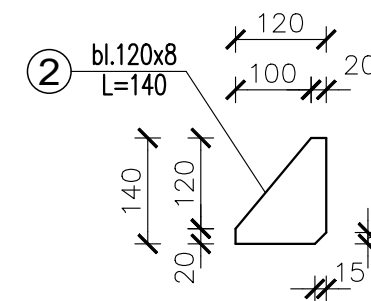
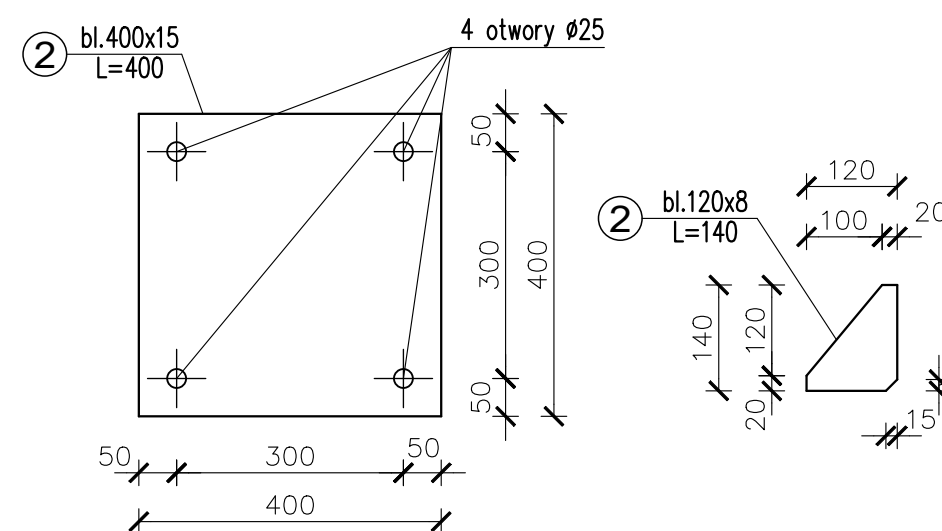


Lp.	Profil	Długość [mm]	Ilość [szt.]	Masa [kg]			Gatunek stali
				jednostkowa [kg/mb]	1 szt. [kg]	całkowita [kg]	
1	HEB 160	8805	1	30,40	267,67	267,67	S235 JR
2	bl.400x15	400	1	47,10	18,84	18,84	S235 JR
3	bl.120x8	140	4	7,54	1,06	4,24	S235 JR
4	bl.69x8	134	5	4,34	0,58	2,90	S235 JR
5	bl.134x8	200	5	8,42	1,69	8,45	S235 JR
6	bl.124x8	140	2	7,79	1,09	2,18	S235 JR
				suma 1szt.	[kg]	304,28	
				dodatek na spoiny 1.8%		5,48	
				masa całkowita 1szt.	[kg]	309,76	

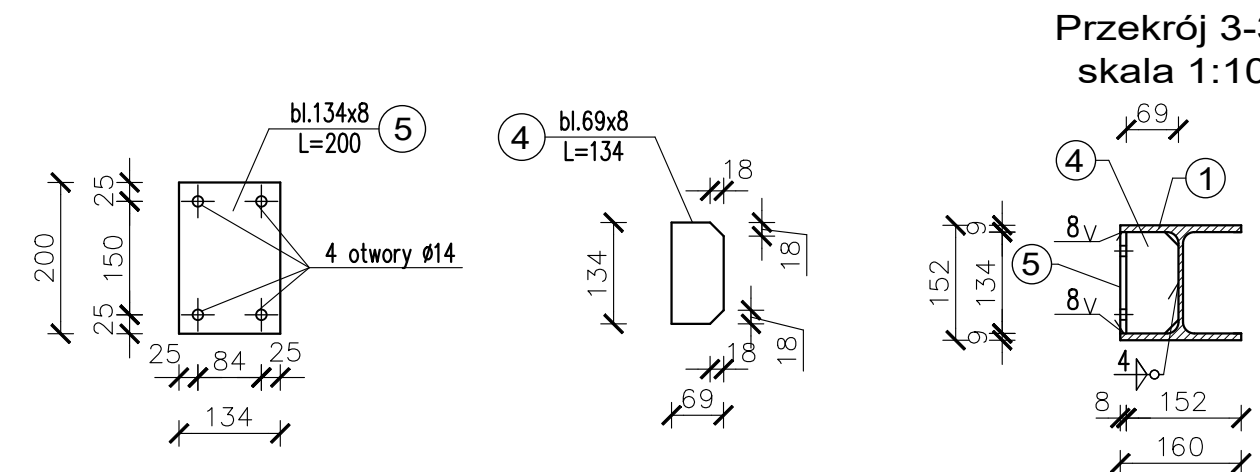

Stal kształtowa: S235 JR
Elektrody: E 380 RC11
Nieoznaczone spoiny pachwinowe
o grubości 0,7 cieńszego elementu
Spoiny czołowe na pełny przetop

UWAGI:

1. Elementy stalowe oczyścić do Sa2 ½ wg ISO 8501-1. Malować farbami do wymalowań zewnętrznych np. system farb epoksydowo-poliuretanowych przewidzianych dla kategorii atmosfery C3, zakres trwałości VH. Łączna grubość warstw – min 240µm.
2. Słupy ustawić na podłowie wyrównawczej montażowej, grubości min. 3cm.

PROJEKT ARCHITEKTONICZNO-BUDOWLANY – stęp S1		
Temat: Zielona ściana na ul. Dwarowej "BUDZET OBYWATELSKI"		INWESTOR: Zakład Gospodarki Mieszkaniowej ul. Wielbny Rynek 3 66-400 Gorzów Wielkopolski
Data opracowania 15.04.2025		
SKALA 1:50	RYSUNEK	
PROJEKTANT: MGR INŻ. WOJCIECH JERZY ŚWIEK UPRAWNIENIA NR: LUB/O/3604/02		SPRAWDZAJĄCY: MGR INŻ. ARCH. MICHAŁ JERZY KWIATKOWSKI UPRAWNIENIA NR: LBO/A/70/10