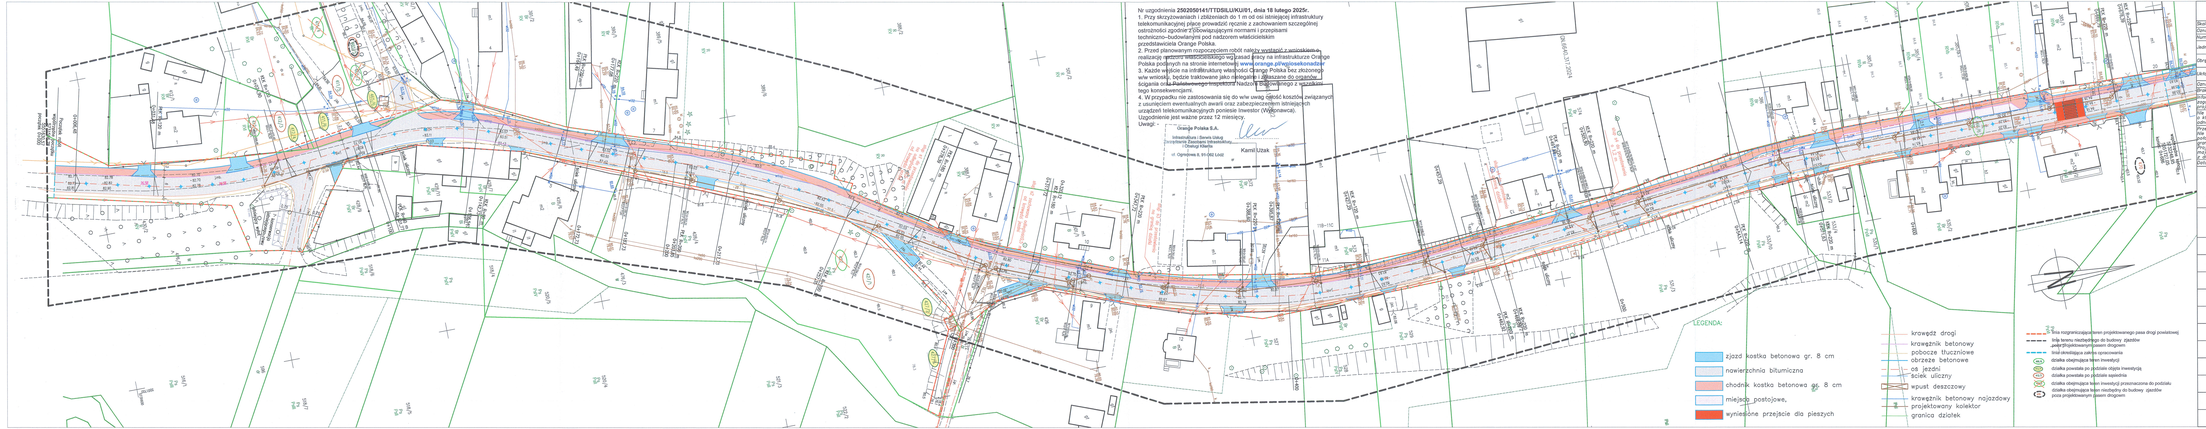

Nr uzgodnienia **2522050141/TDS/ILUKU/01, dnia 18 lutego 2025r.**
1. Przy skrzyżowaniach i zbliżeniach do 1 m od osi istniejącej infrastruktury telekomunikacyjnej place prowadzić ręcznie z zachowaniem szczególnej ostrożności zgodnie z obowiązującymi normami i przepisami techniczno–budowlanymi oraz nadzorem właścicielskim przedstawiciela Orange Polska.
2. Przed planowanym rozpoczęciem robót należy wystąpić z wnioskiem o realizację nadzoru właścicielskiego wg zasad pracy na infrastrukturze Orange Polska podanych na stronie internetowej www.orange.pl/ogloszenia/nadzor
3. Każde wejście na infrastrukturę własności Orange Polska bez złożonego wtw wniosku, będzie traktowane jako niekorzystne i zgłoszone do organów ścigania oraz Państwowego Inspektora Nadzoru Budowlanego z wszystkimi tego konsekwencjami.
4. W przypadku nie zastosowania się do wtw uwag i kosztów związanych z usunięciem ewentualnych awarii oraz zdekonstruowaniem istniejących urządzeń telekomunikacyjnych ponosi Inwestor (Wykonawca).
Uzgodnienie jest ważne przez 12 miesięcy.
Uwagi: -

Orange Polska S.A.
Infrastruktura i Serwis Usług
Telekomunikacyjnych Wrocław
Tomasz Kiełbik
ul. Ogrodowa 9, 51-062 Łódź
Kamil Uziak

DK1+663.37 2024

MAPA DO CELÓW PROJEKTOWYCH

Skala mapy	*1:500*
Opracowanie kanoelaryjne zgłaszania prac geodezyjnej	*DK.6640.1374.2024*
Numer rejstr. robót	*149/2024*
Jednostka ewidencyjna	*Ustarł/Wetlor*
	Dobrzeń
Obręb ewidencyjny	*Ustarł/Wetlor*
	Dobrzeń/Zalesie
Układ odniesienia	*Współrzędnych prostokń*
	2000/10
	PL-CWP2007-NH
Układ wysokościowy	
Oznaczenie granic obszaru, który był przedmiotem aktualizacji	
Brak mapy zasadniczej, zagospodarowanie przestrzenne	
Informacja o występowaniach gruntowych mających wpływ na warunki posadowienia obiektów budowlanych, działalność gospodarczą lub użytkowanie gruntów	*nie badano*