



KIESZEŃ WPUSTOWA, – PŁYTA ŚCIEKOWA

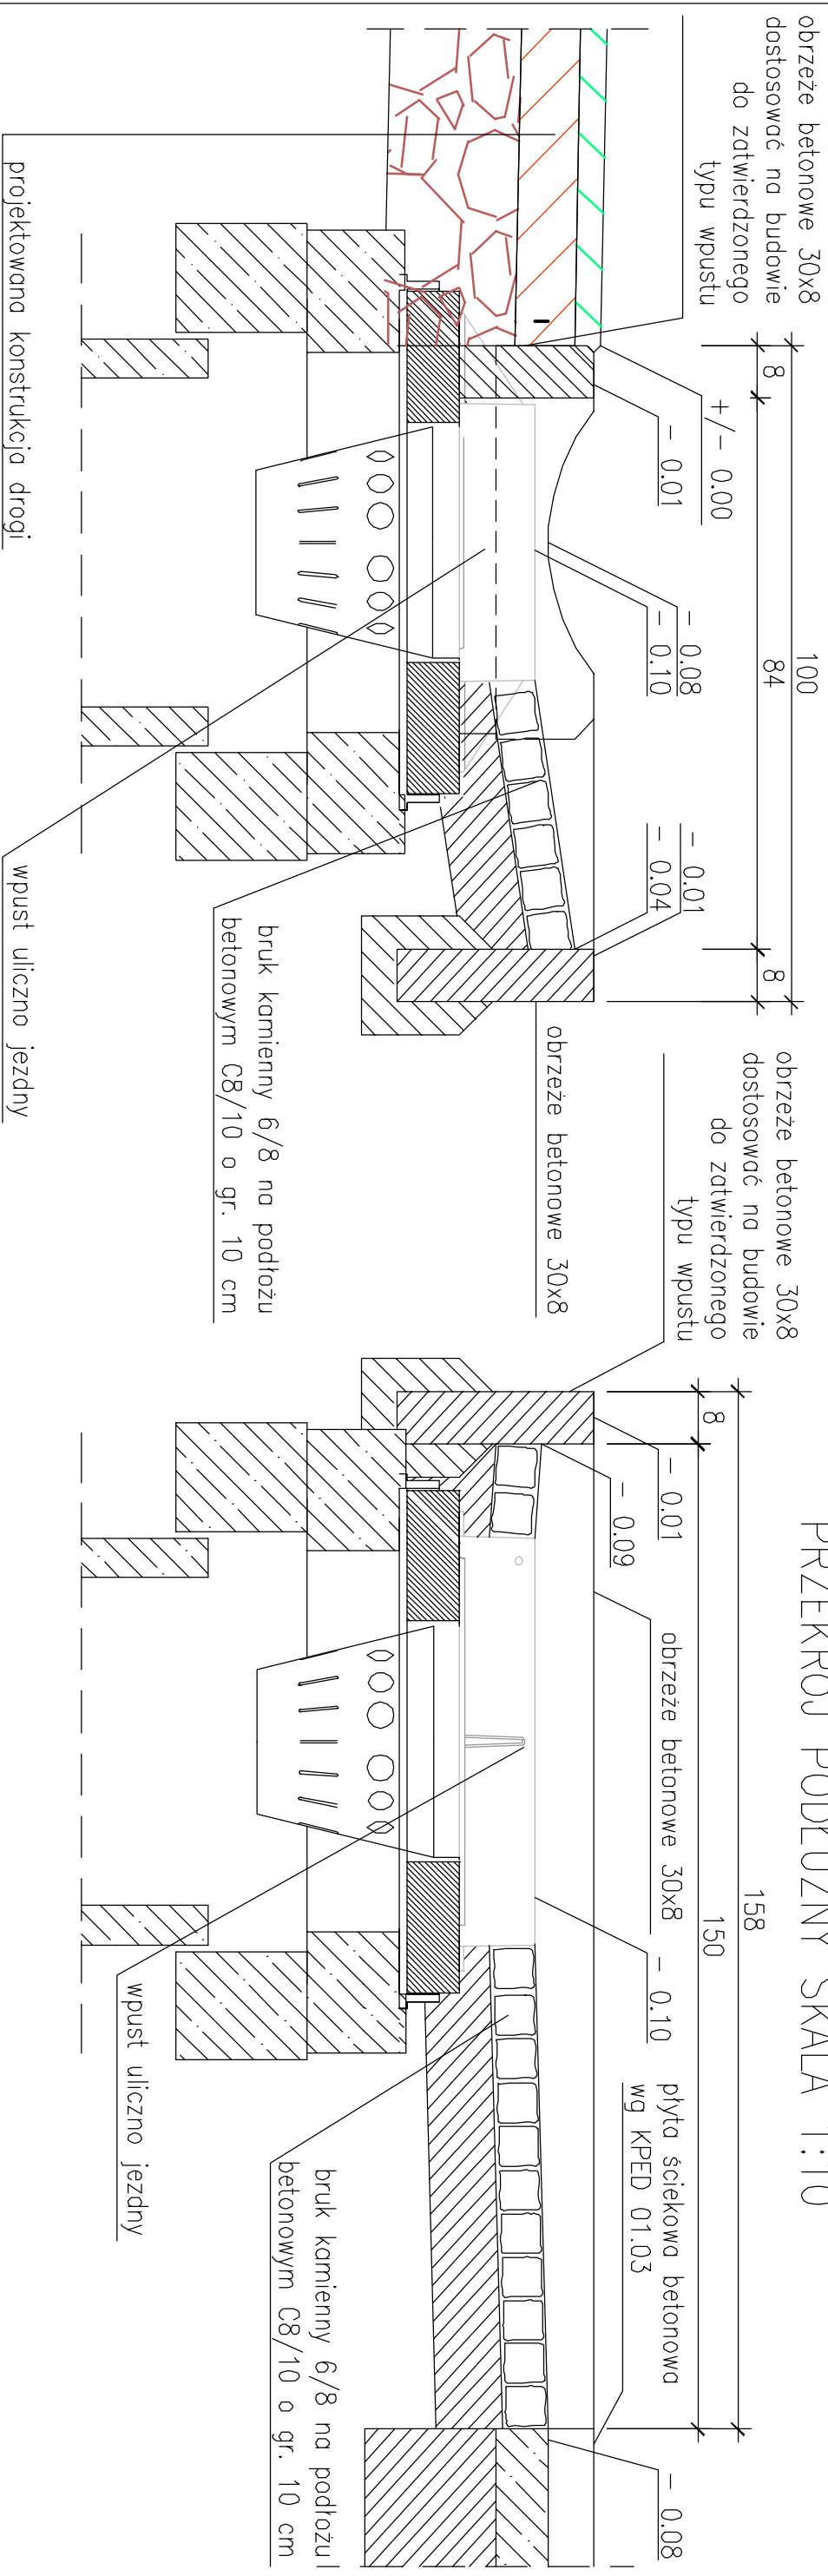

KIESZEŃ WPUSTOWA-PLYTA ŚCIEKOWA
WIDOK Z GÓRY SKALA 1:50

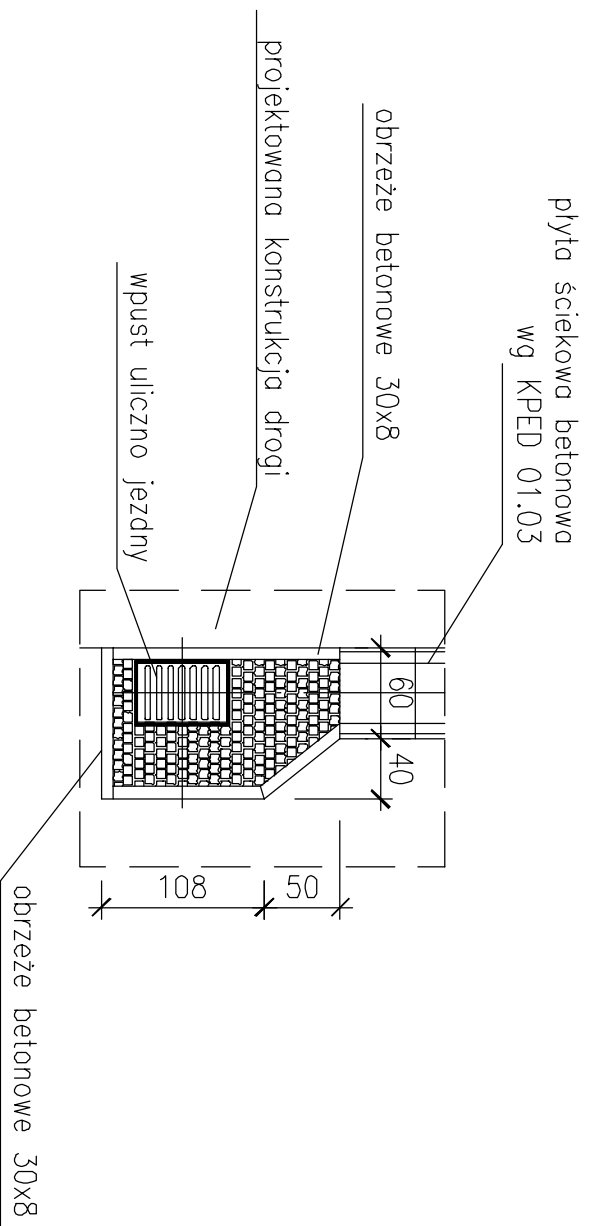

<p style="text-align: center;">BIURO PROJEKTÓW I EKSPERTYZ BUDOWNICTWA KOMUNIKACYJNEGO Z. KOKOSZKA</p> <p>66-004 Zielona Góra ul. Zatonie – Jaśminowa 14 tel. 601789866</p> <p style="text-align: center;">PROJEKT TECHNICZNY</p>		
<p>Rozbudowa drogi powiatowej nr 1035F w miejscowości Rejów</p>		SKALA 1:10 1:50
<p>Projektant : <i>mgr inż. Zbigniew Zadrożny</i> <small>NBP. V-7342/3/11/95/96 NBP. V-7342/3/32/97</small></p>	branża drogowa	czerwiec 2025
<p>Opracował : <i>mgr inż. Zbigniew Kokoszka</i> Uprawnienia konstrukcyjno – projektowe nr 265/94/UW</p>		czerwiec 2025
<p>Opracował : <i>mgr inż. Karol Kobiela</i> Uprawnienia projektowe nr LBS/0003/POOM/11</p>		czerwiec 2025
<p>Sprawdzający : <i>mgr inż. Emilia Stółwińska</i> Uprawnienia projektowe w spec. drogowej nr 14/04/ZG</p>	branża drogowa	czerwiec 2025
<p>Wpust kończący</p>		Nr rys. 8