KIESZEŃ WPUSTOWA
PRZEKRÓJ PODŁUŻNY SKALA 1:10

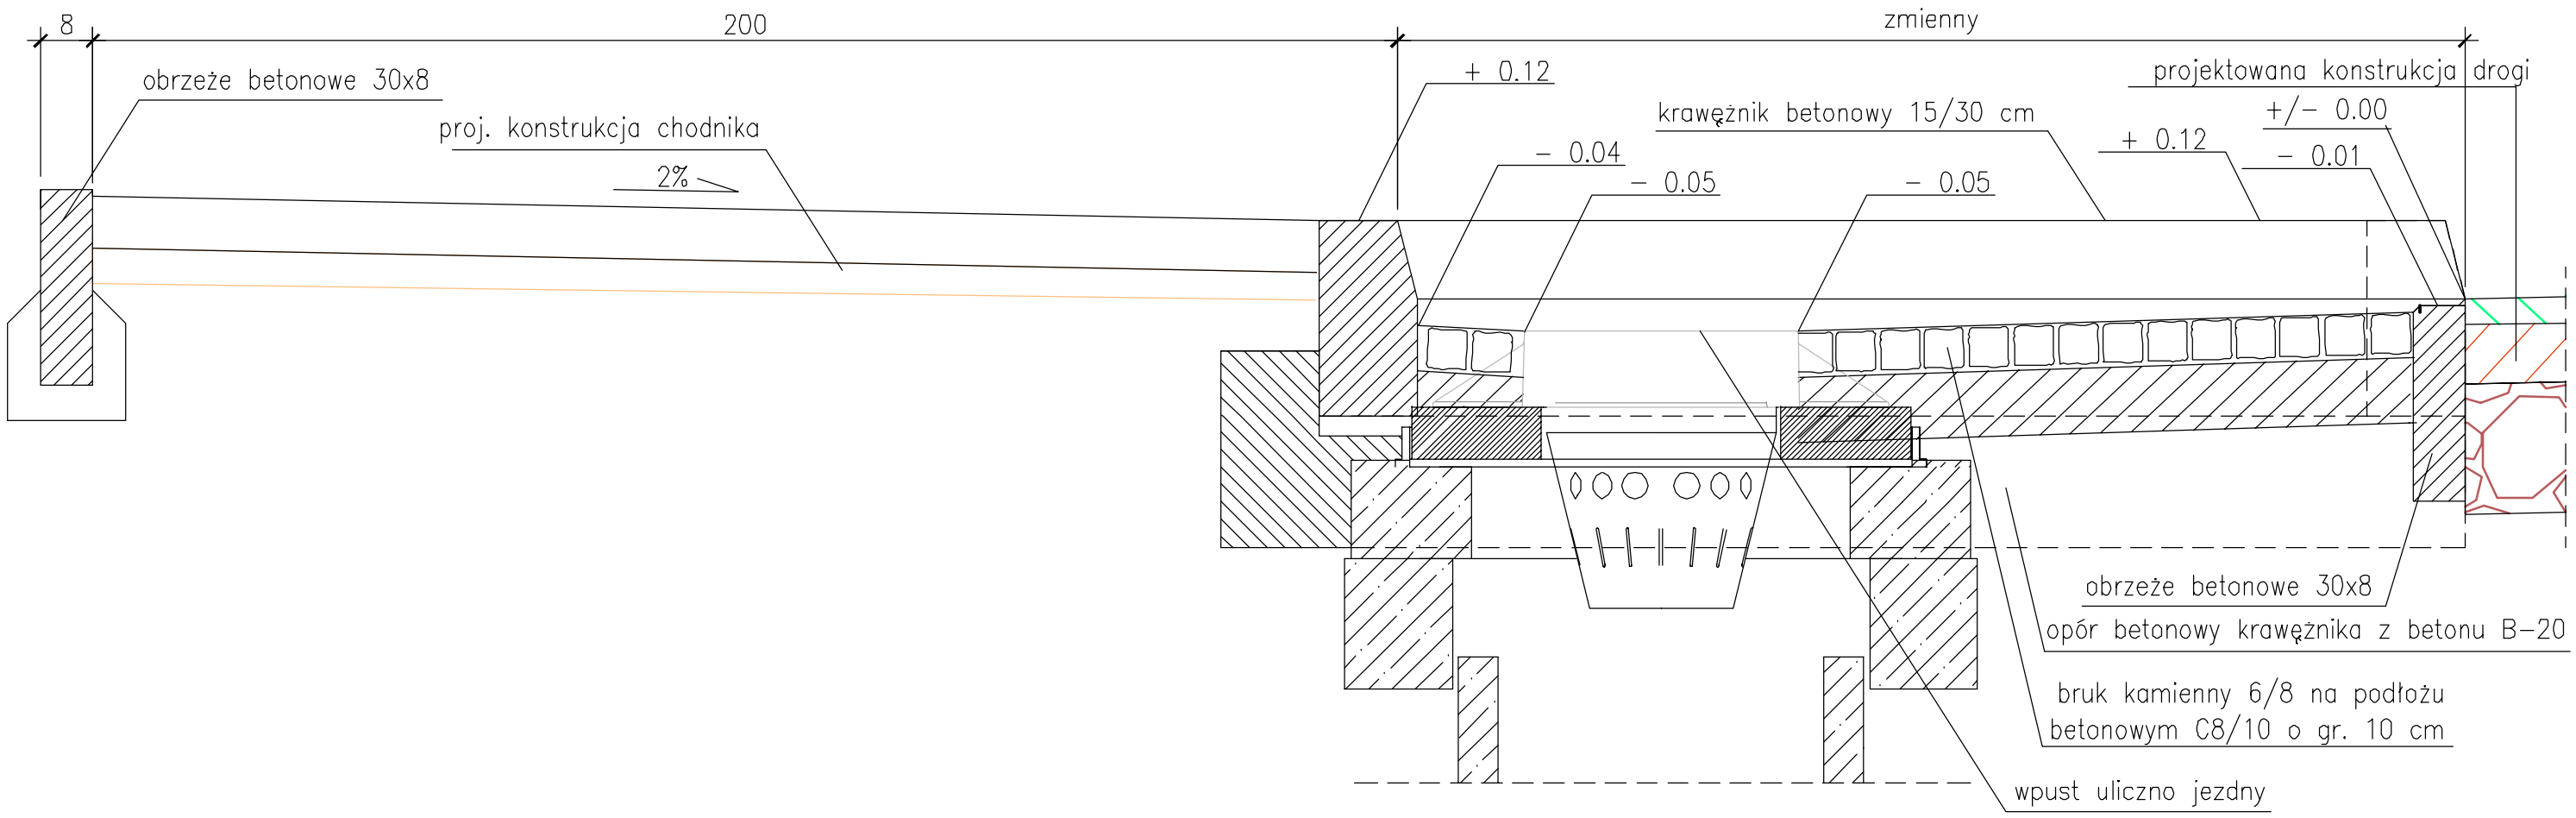

KIESZEŃ WPUSTOWA
WIDOK Z GÓRY SKALA 1:50

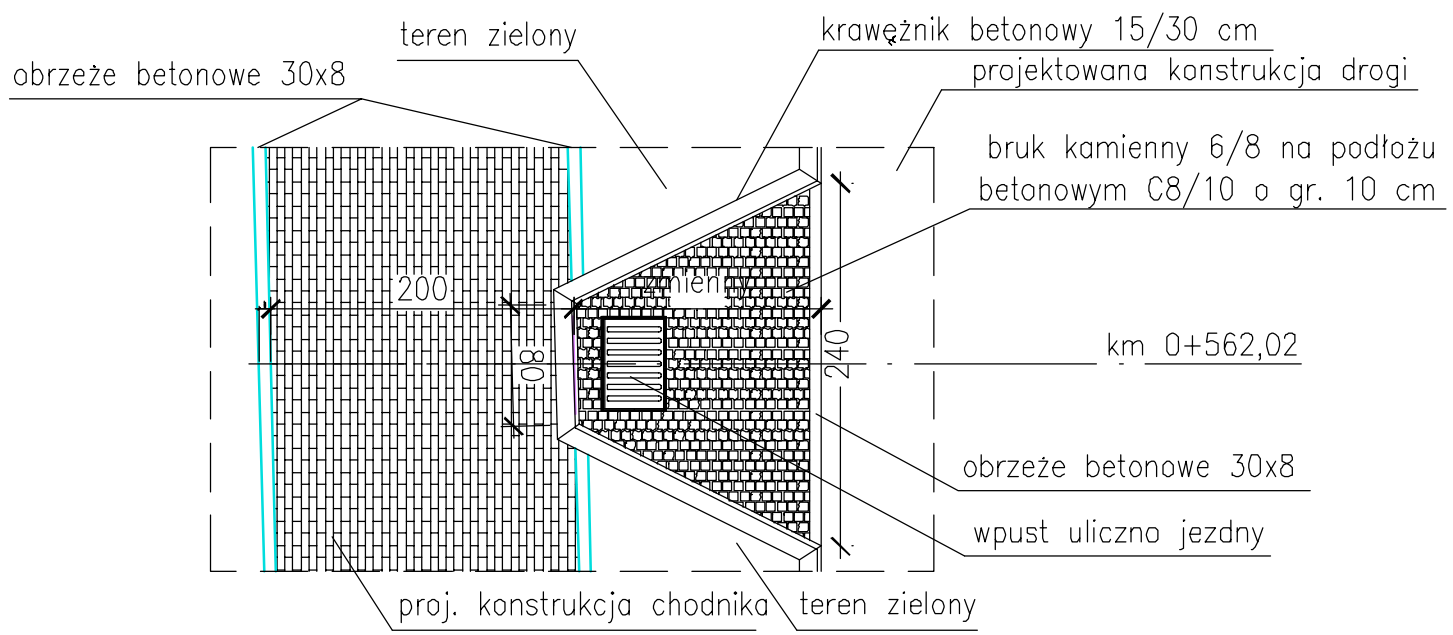

BIURO PROJEKTÓW I EKSPERTYZ BUDOWNICTWA
KOMUNIKACYJNEGO Z. KOKOSZKA
66-004 Zielona Góra ul. Zatonie – Jaśminowa 14 tel. 601789866

PROJEKT TECHNICZNY

Rozbudowa drogi powiatowej nr 1035F w miejscowości Rejów		SKALA 1:10 1:50
Projektant : *mgr inż. Zbigniew Zadrożny* Uprawnienia konstrukcyjno-inżynieryjne nr NBGP. V-7342/3/11/95/96 NBGP. V-7342/3/32/97	branża drogowa	czerwiec 2025
Opracował : *mgr inż. Zbigniew Kokoszka* Uprawnienia konstrukcyjno – projektowe nr 265/94/UW		czerwiec 2025
Opracował : *mgr inż. Karol Kobiela* Uprawnienia projektowe nr LBS/0003/POOM/11		czerwiec 2025
Sprawdzający : *mgr inż. Emilia Słotwińska* Uprawnienia projektowe w spec. drogowej nr 14/04/ZG	branża drogowa	czerwiec 2025
Wpust kieszeniowy		Nr rys. 9