


WPŁYŚĆ PODCHODNIKÓW

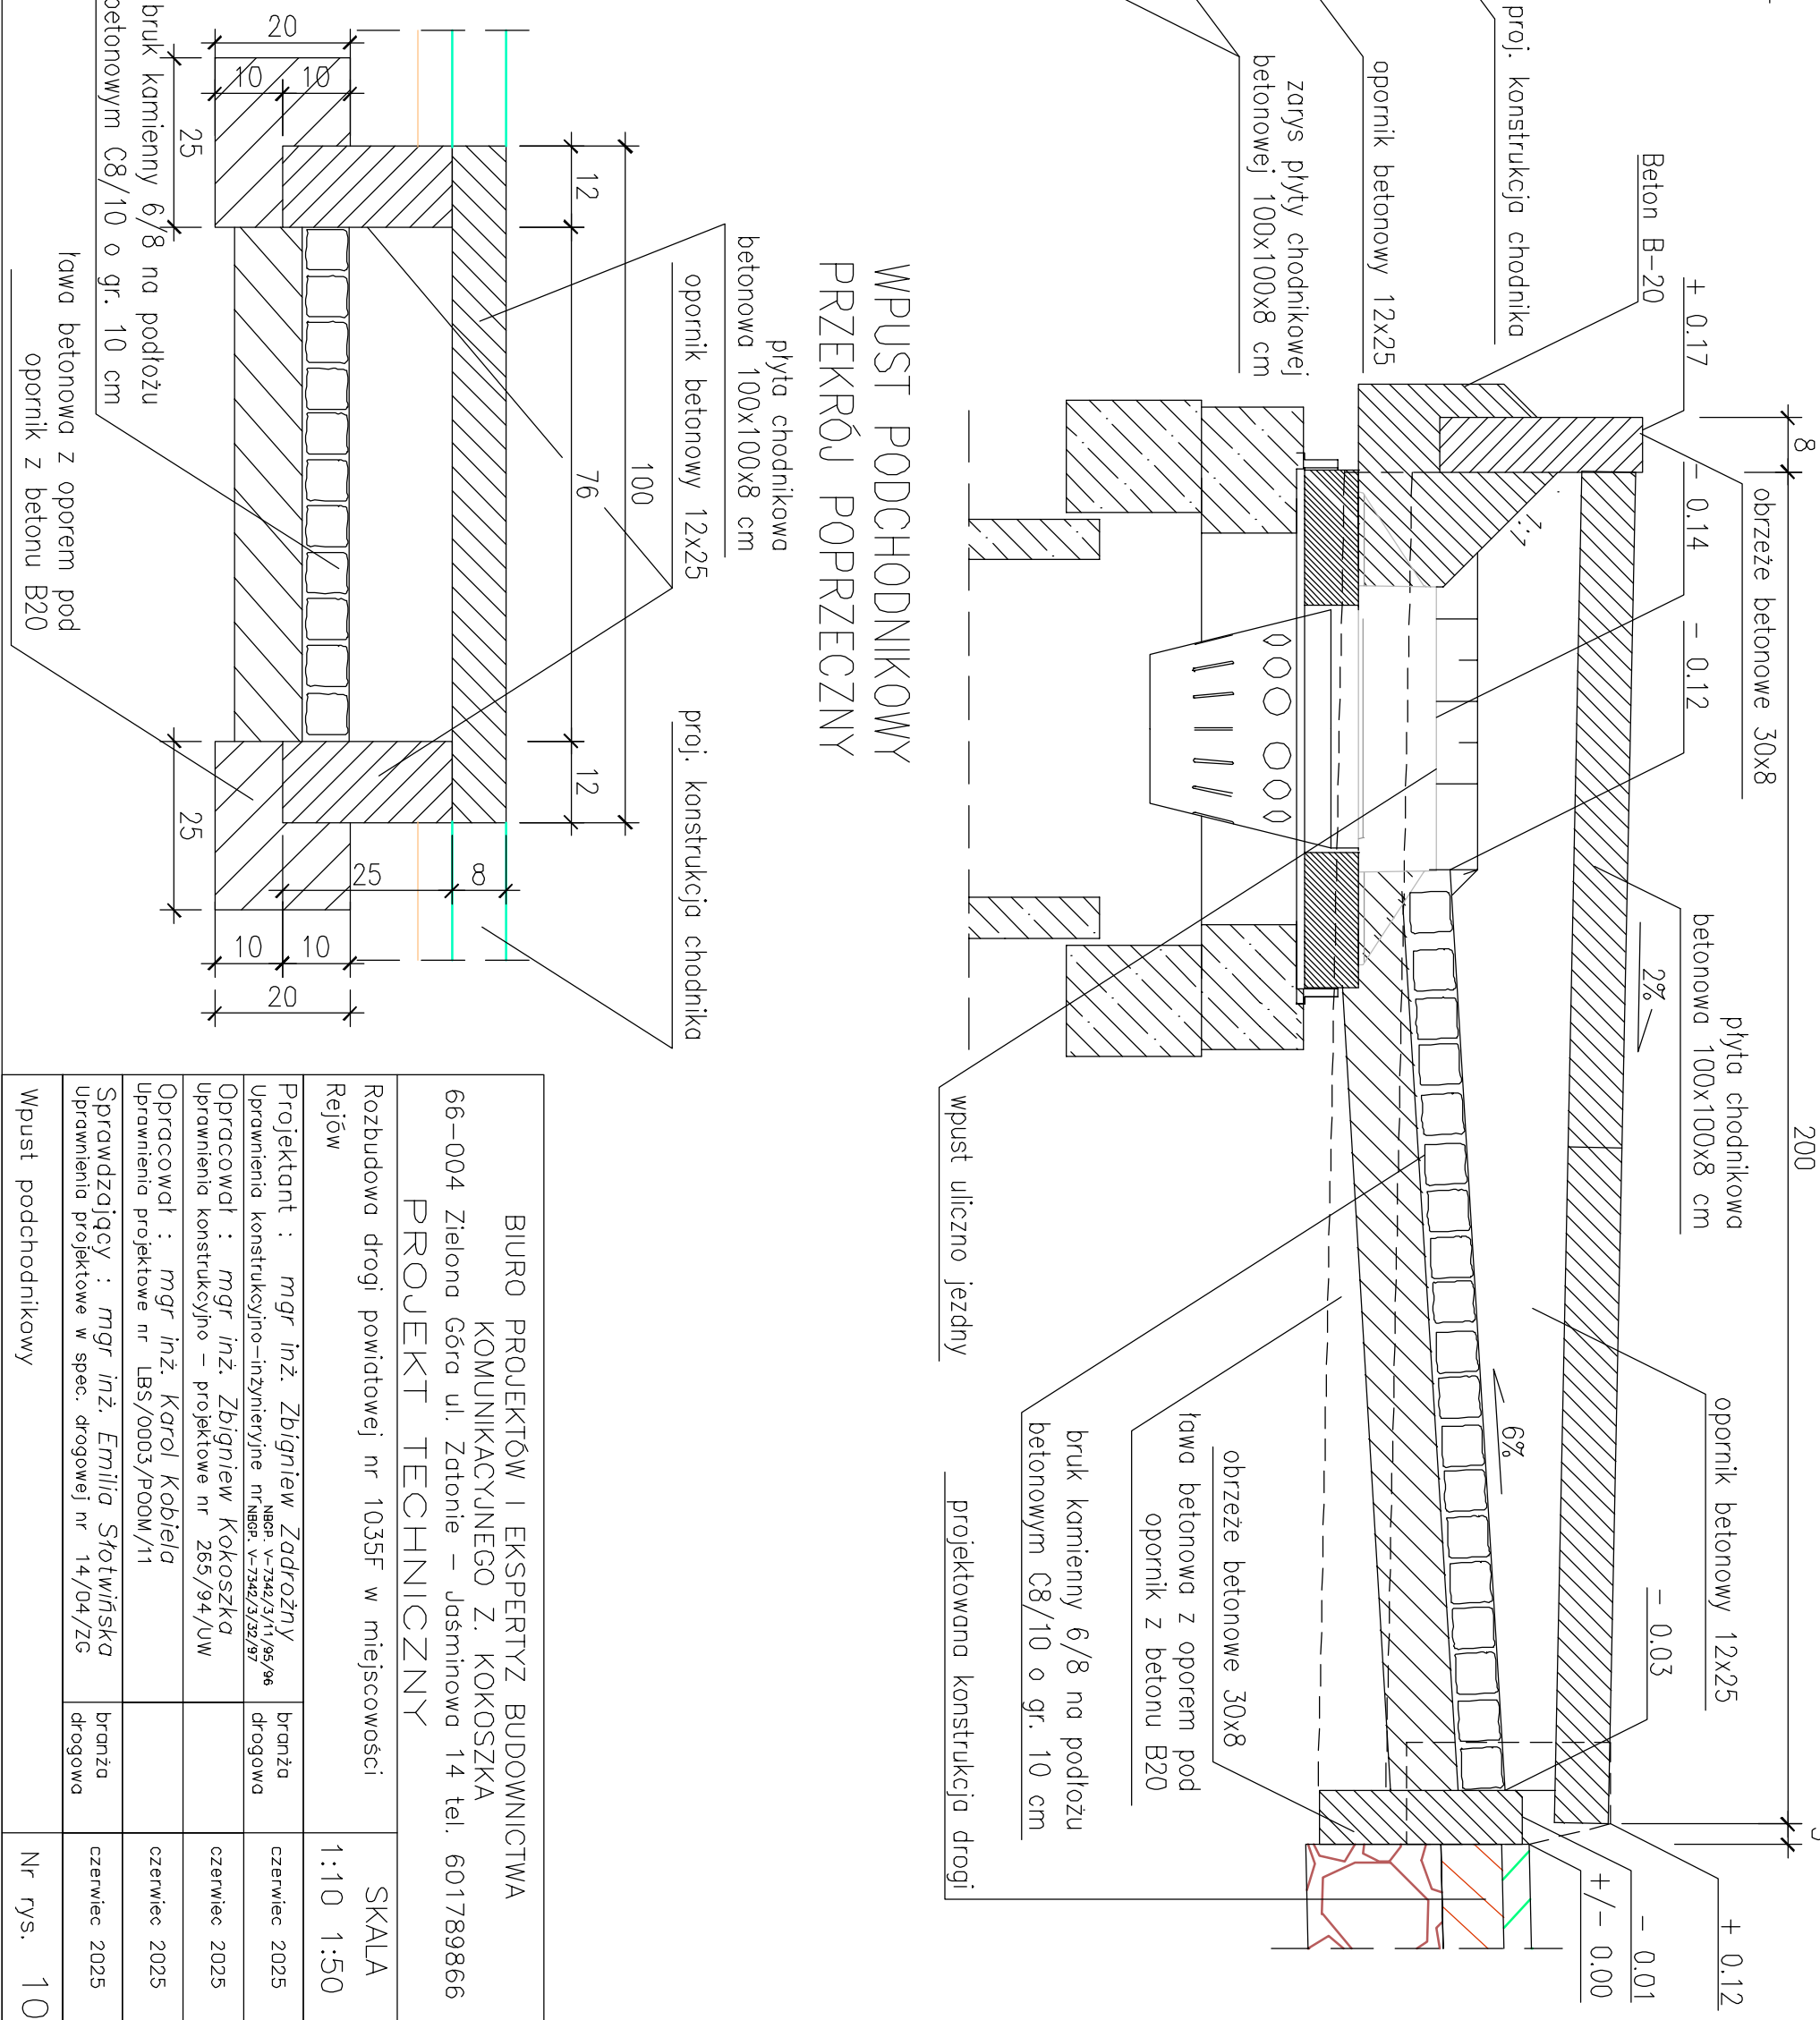

BIURO PROJEKTÓW I EKSPERTYZ BUDOWNICTWA KOMUNIKACYJNEGO Z. KOKOSZKA 66-004 Zielona Góra ul. Zatonie – Jaśminowa 14 tel. 601789866 PROJEKT TECHNICZNY		
Rozbudowa drogi powiatowej nr 1035F w miejscowości Rejów		SKALA 1:10 1:50
Projektant : mgr inż. Zbigniew Zadrożny Uprawnienia konstrukcyjno-inżynierskie nr NBPp. V-7342/3/11/95/96 <small>NBPp. V-7342/3/32/97</small>	branża drogowa	czerwiec 2025
Opracował : mgr inż. Zbigniew Kokoszka Uprawnienia konstrukcyjno – projektowe nr 265/94/UW		czerwiec 2025
Opracował : mgr inż. Karol Kobiela Uprawnienia projektowe nr LBS/0003/POOM/11		czerwiec 2025
Sprawdzający : mgr inż. Emilia Słotwińska Uprawnienia projektowe w spec. drogowej nr 14/04/ZG	branża drogowa	czerwiec 2025
Wpust podchodnikowy		Nr rys. 10