Egz. nr .....

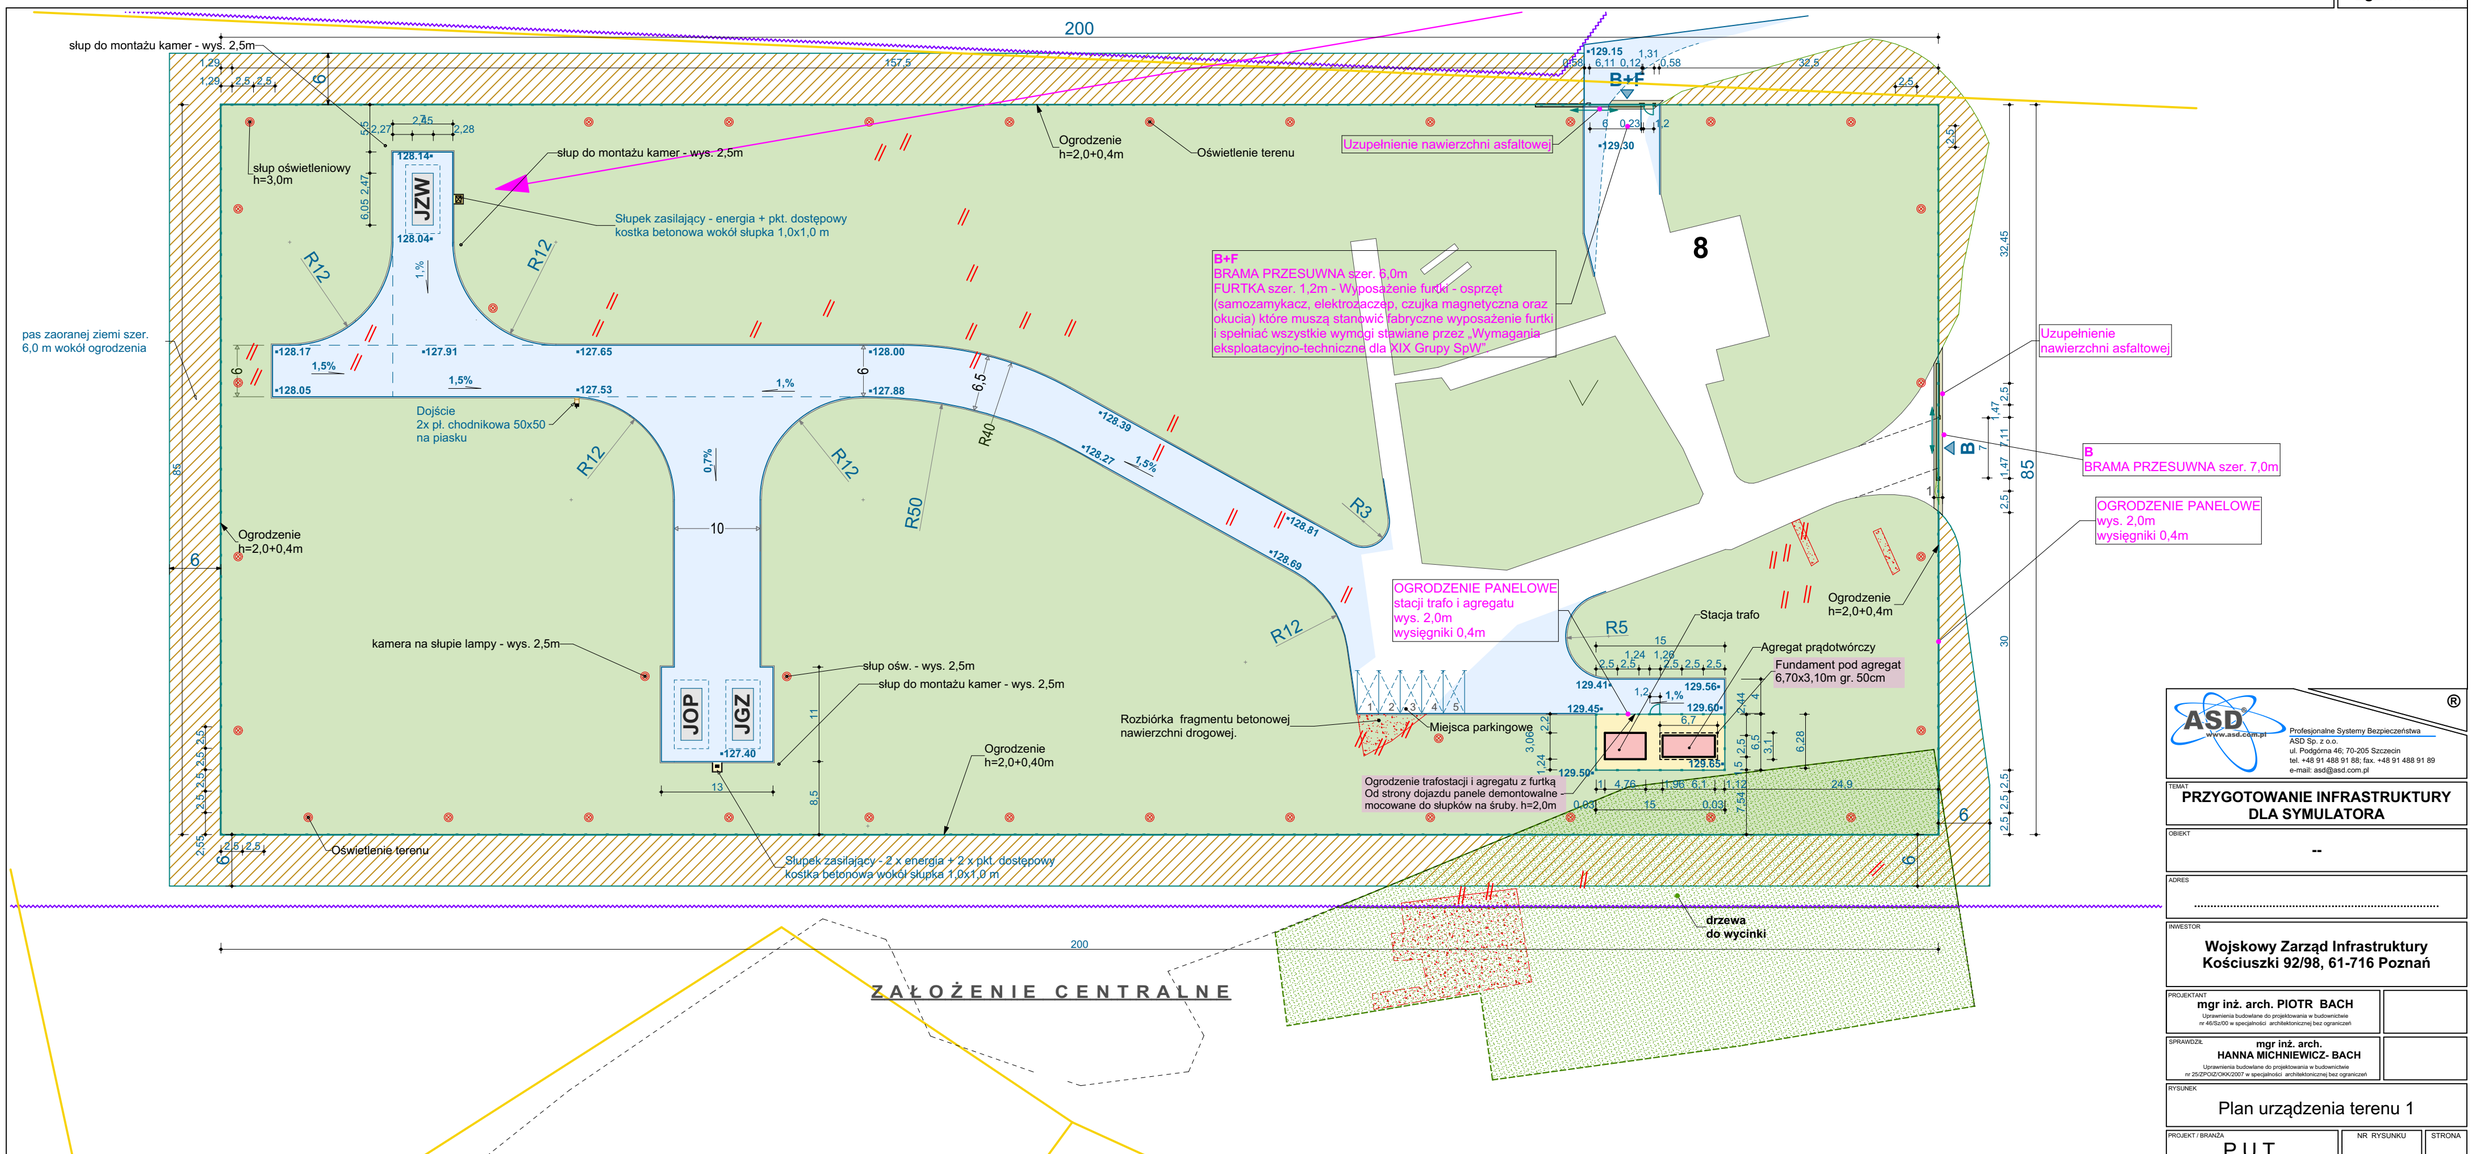

ZAŁOŻENIE CENTRALNE

ASD® www.asd.com.pl
Profesjonalne Systemy Bezpieczeństwa
ASD Sp. z o.o.
ul. Podgórna 46; 70-205 Szczecin
tel. +48 91 488 91 88; fax. +48 91 488 91 89
e-mail: asd@asd.com.pl

TEMAT:
PRZYGOTOWANIE INFRASTRUKTURY DLA SYMULATORA

OBIEKT:
--

ADRES:
.....

INWESTOR:
Wojskowy Zarząd Infrastruktury Kościuszki 92/98, 61-716 Poznań

PROJEKTANT:
mgr inż. arch. PIOTR BACH
Uprawnienia budowlane do projektowania w budownictwie nr 46/Sz/00 w specjalności architektonicznej bez ograniczeń

SPRAWDZIŁ:
mgr inż. arch. HANNA MICHNIEWICZ- BACH
Uprawnienia budowlane do projektowania w budownictwie nr 25/ZPOZ/OKK/2007 w specjalności architektonicznej bez ograniczeń

RYSUNEK:
Plan urządzenia terenu 1

PROJEKT / BRANŻA: P U T

NR RYSUNKU: PUT.1

STRONA:

SKALA: 1:500

DATA: 06.2025