Egz. nr .....

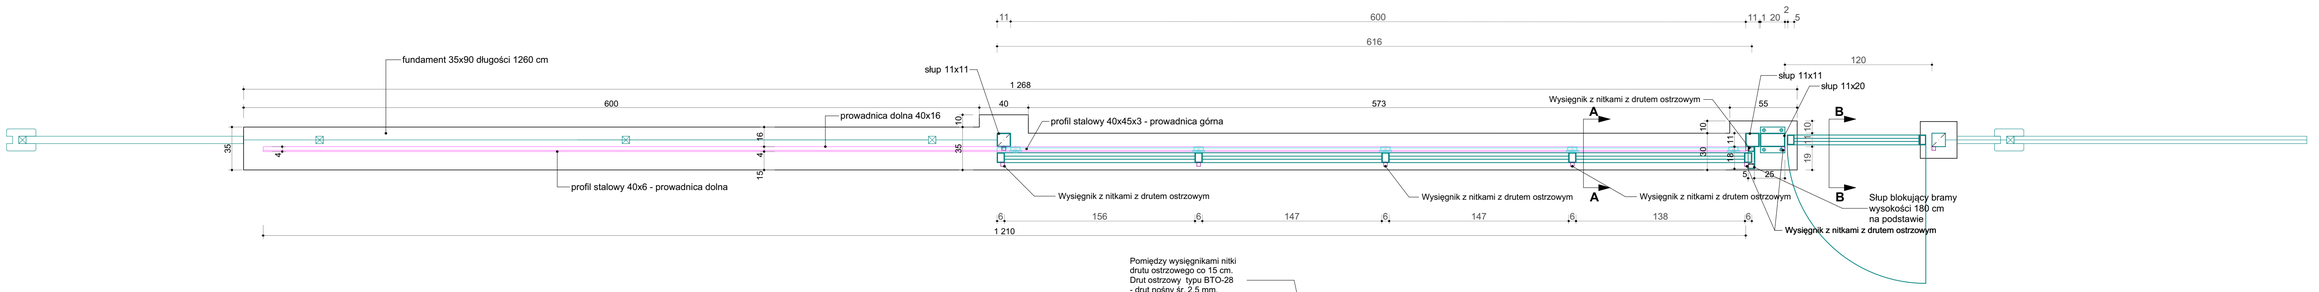

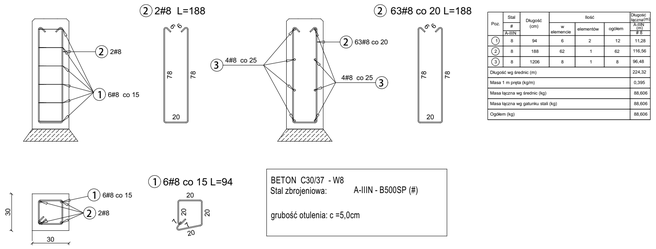

Poz.	Stal ø	Długość (cm)	Ilość: w elemencie	elementów	ogółem	Długość ogółem A-IIIN ø 8
	A-IIIN					
①	8	94	6	2	12	11,28
②	8	188	62	1	62	116,56
③	8	1256	6	1	6	96,48
Długość wg średnic (m)						224,32
Masa 1 m pręta (kg/m)						0,395
Masa łączna wg średnic (kg)						88,606
Masa łączna wg gatunku stali (kg)						88,606
Ogółem (kg)						88,606

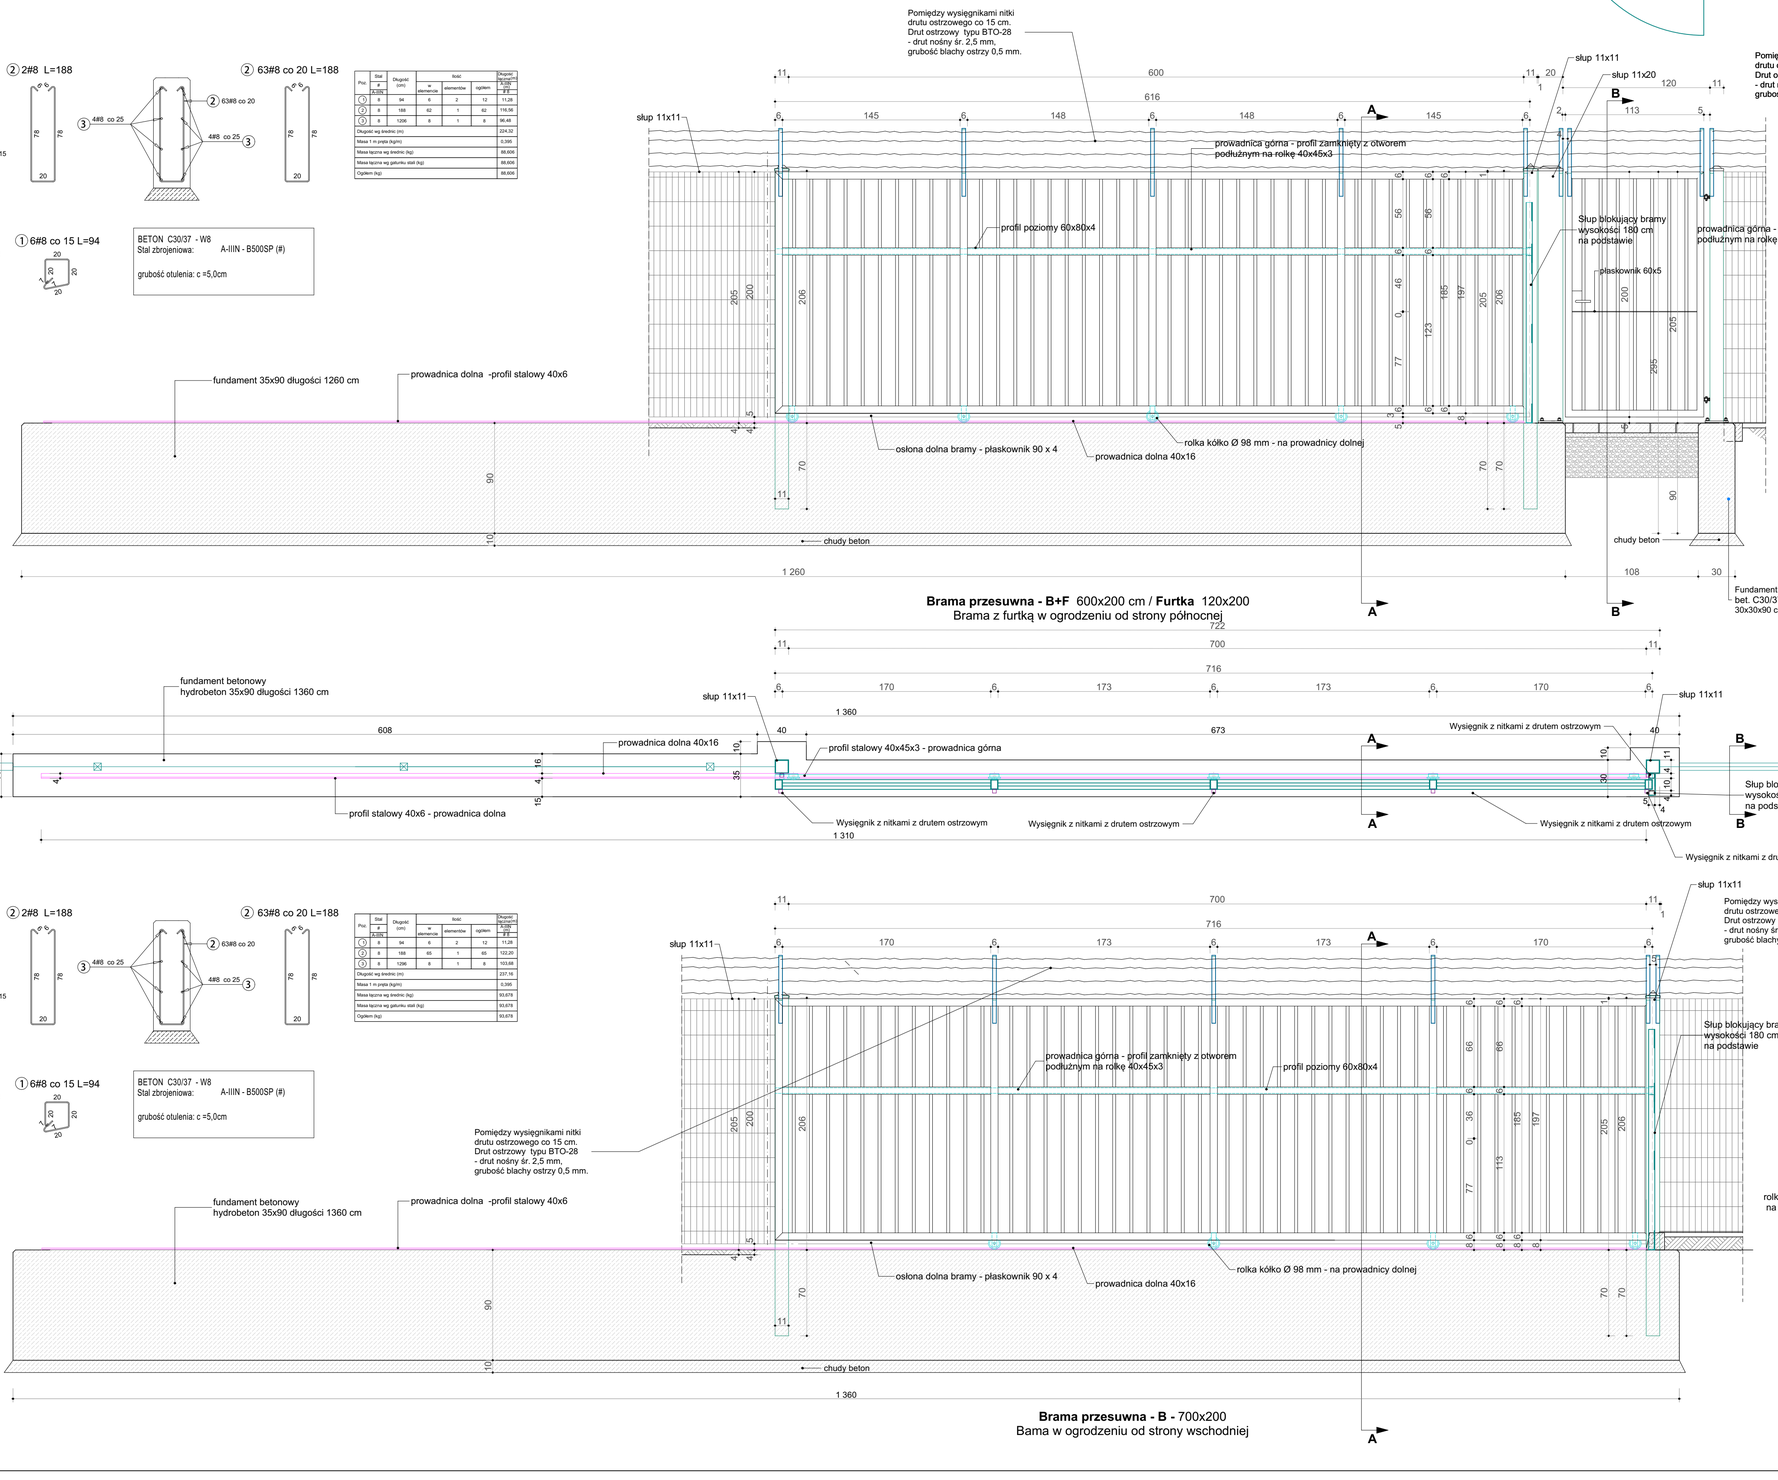

Brama przesuwna - B+F 600x200 cm / **Furtka** 120x200
Brama z furtką w ogrodzeniu od strony północnej

Przekrój A-A

Przekrój B-B

Brama przesuwna - B - 700x200
Bama w ogrodzeniu od strony wschodniej

Przekrój A-A

TEMAT	**PRZYGOTOWANIE INFRASTRUKTURY DLA SYMULATORA**
OBIEKT	--
ADRES	.....
INWESTOR	**Wojskowy Zarząd Infrastruktury Kościuszki 92/98, 61-716 Poznań**
PROJEKTANT	**mgr inż. arch. PIOTR BACH** Uprawnienia budowlane do projektowania w budownictwie ogólnym bez ograniczeń nr 46/Śl/00 w specjalności architektonicznej bez ograniczeń
SPRAWDZIŁ	**mgr inż. arch. HANNA MICHNIEWICZ- BACH** Uprawnienia budowlane do projektowania w budownictwie ogólnym bez ograniczeń nr 25/POZ/OKK/2007 w specjalności architektonicznej bez ograniczeń
RYSUNEK	Bramy B+F i B
PROJEKT / BRANŻA	P Z T
NR RYSUNKU	PUT.3
STRONA	
SKALA:	1:25
DATA:	06.2025

ASD Sp. Z o.o.
ul. Podgórna 46, 70-205 Szczecin
tel: +48 91 488 91 88, fax: +48 91 488 91 89
e-mail: asd@asd.com.pl