Egz. nr .....

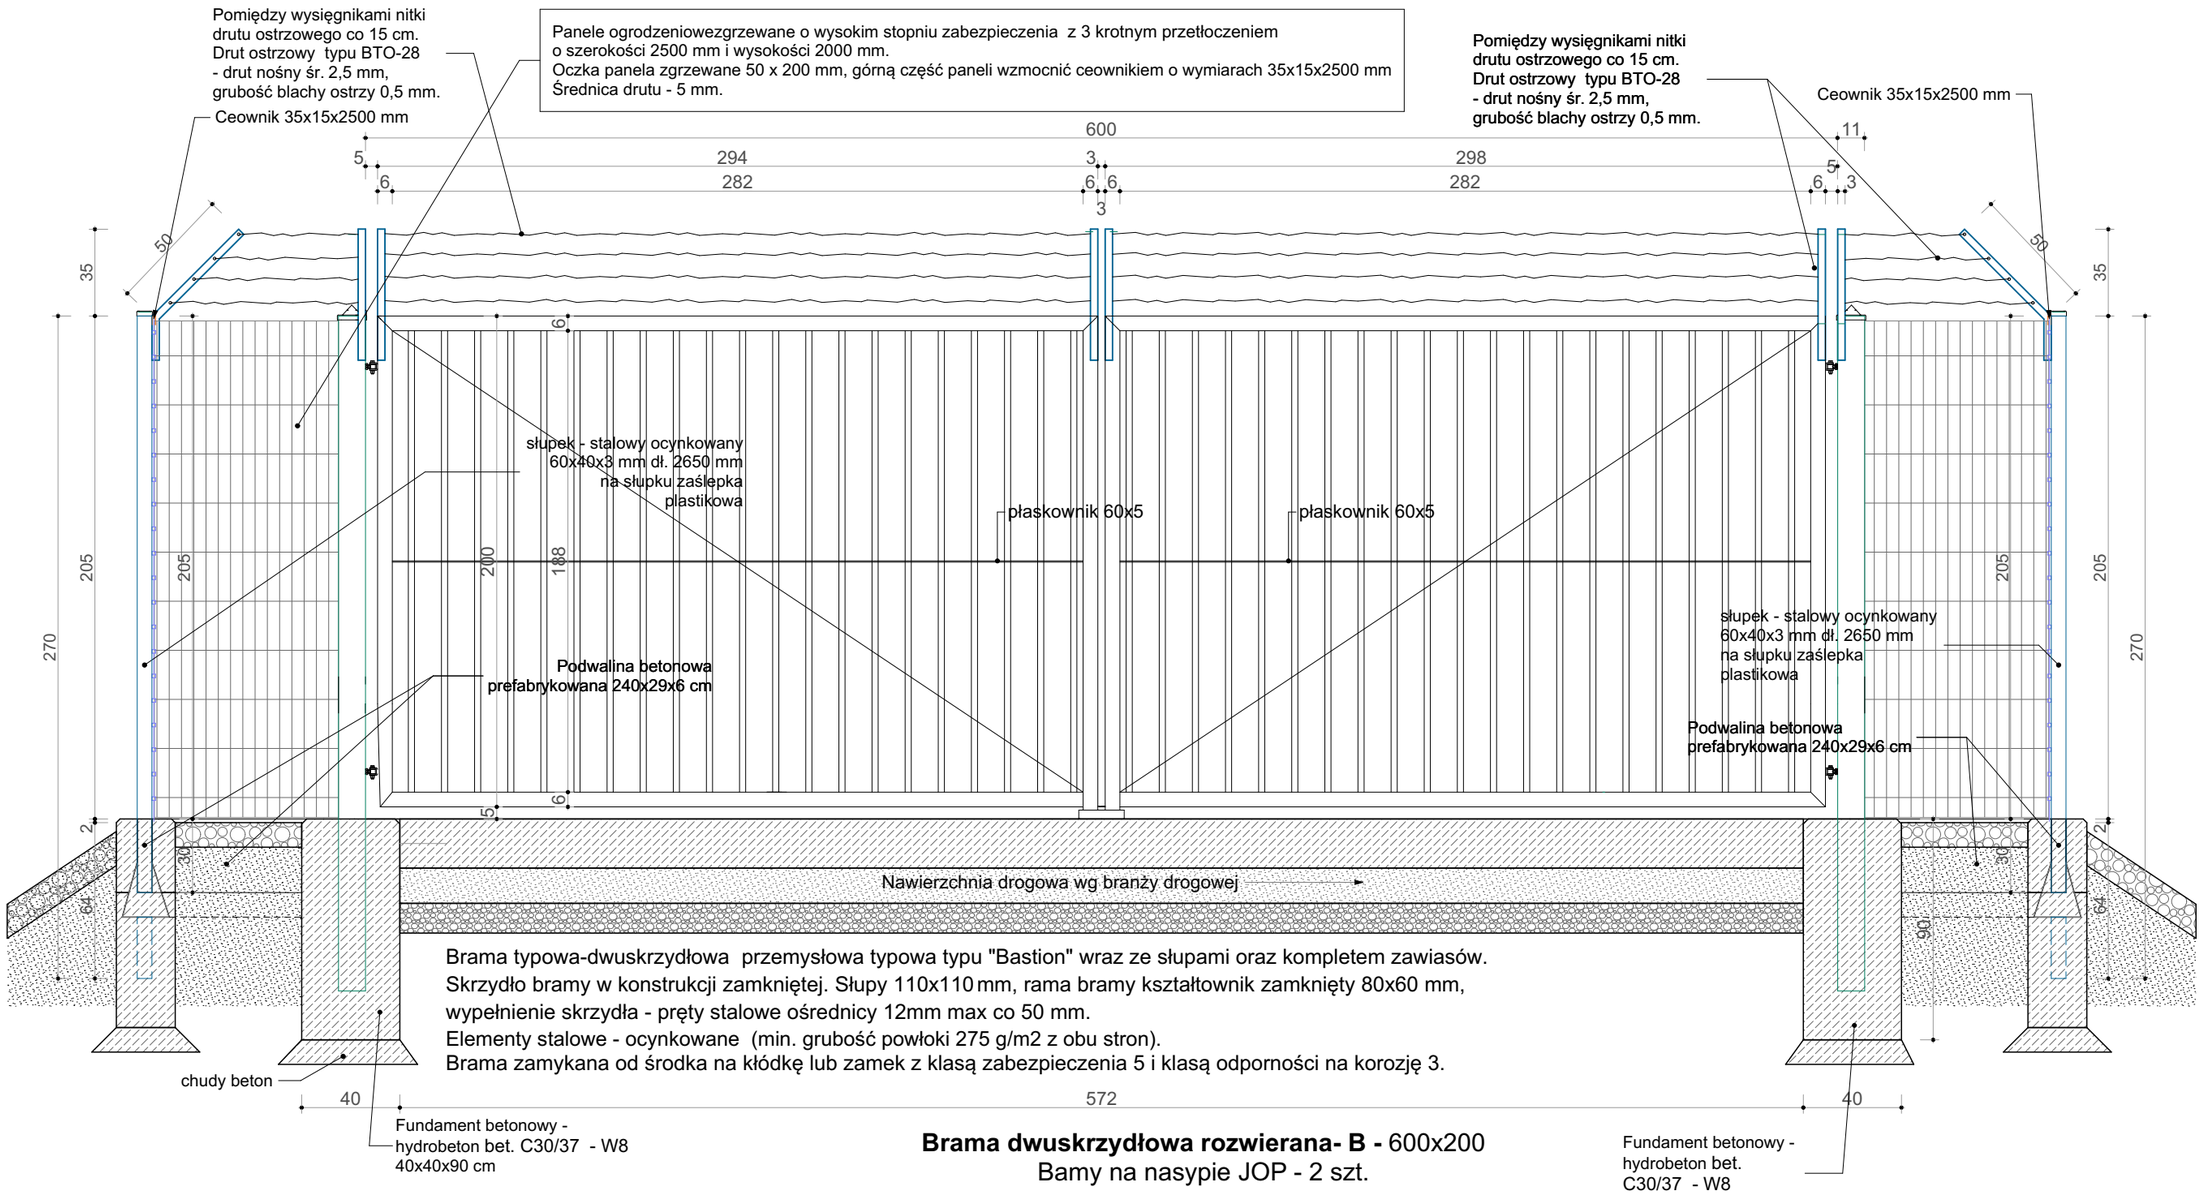

Brama typowa-dwuskrzydłowa przemysłowa typowa typu "Bastion" wraz ze słupami oraz kompletem zawiasów.
Skrzydło bramy w konstrukcji zamkniętej. Słupy 110x110 mm, rama bramy kształtownik zamknięty 80x60 mm,
wypełnienie skrzydła - pręty stalowe ośrednicy 12mm max co 50 mm.
Elementy stalowe - ocynkowane (min. grubość powłoki 275 g/m2 z obu stron).
Brama zamykana od środka na kłódkę lub zamek z klasą zabezpieczenia 5 i klasą odporności na korozję 3.

Brama dwuskrzydłowa rozwierana- B - 600x200
Bamy na nasypie JOP - 2 szt.

ASD® www.asd.com.pl
Profesjonalne Systemy Bezpieczeństwa
ASD Sp. z o.o.
ul. Podgórna 46; 70-205 Szczecin
tel. +48 91 488 91 88; fax. +48 91 488 91 89
e-mail: asd@asd.com.pl

PROJEKTANT
mgr inż. arch. PIOTR BACH
Uprawnienia budowlane do projektowania w budownictwie nr 46/Sz/00 w specjalności architektonicznej bez ograniczeń

SPRAWDZIŁ
mgr inż. arch. HANNA MICHNIEWICZ- BACH
Uprawnienia budowlane do projektowania w budownictwie nr 25/ZPOIZ/OKK/2007 w specjalności architektonicznej bez ograniczeń

TEMAT
PRZYGOTOWANIE INFRASTRUKTURY DLA SYMULATORA

OBIEKT
--

ADRES
.....

RYSUNEK
Bramy (JOP)

INWESTOR
Wojskowy Zarząd Infrastruktury Kościuszki 92/98, 61-716 Poznań

PROJEKT / BRANŻA
P U T

SKALA: 1:25

DATA: 06.2025

NR RYSUNKU
PUT.4

STRONA