


rzut bud. nr 58
skala 1:50

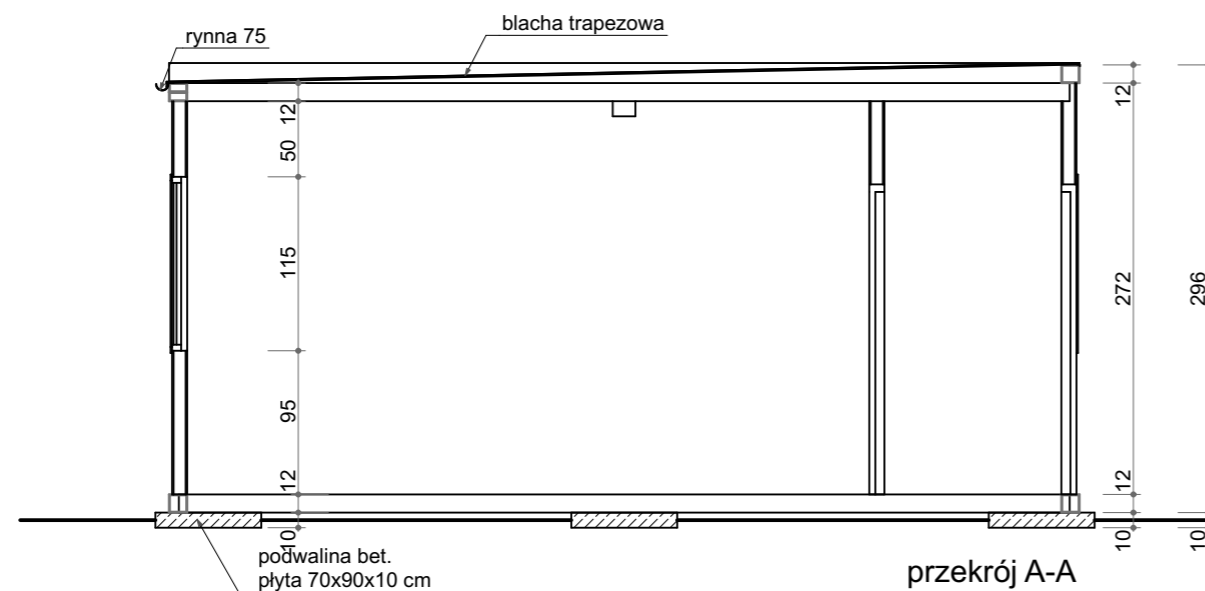


przekrój A-A
skala 1:50

Budynek nr 58:

- konstrukcja stalowa słupy i belki - profil stalowy 120x120mm
- dach pokryty blachą trapezową
- obróbki blacharskie -blacha stalowa ocynkowana malowana
- ściany gr.10 cm - płyty warstwowe
- drzwi wejściowe stalowe
- stolarka okienna o konstrukcji PVC
- drzwi wewnętrzne - tylko ościeżnice stalowe skrzydeł brak
- podłoga wkończona wykładziną PVC
- podwaliny - płyty betonowe 70x90x10 cm szt. 9
- dojście do budynku - płyty jumbo, powierzchnia 5,5 m²
- dane budynku:

1. Pow. zabudowy	28,90m2
2. Pow. użytkowa	25,33 m3
3. Wymiary budynku	6,02x4,80m
4. Wysokość	2,96m

 ASD www.asd.com.pl Profesjonalne Systemy Bezpieczeństwa ASD Sp. z o.o. ul. Podgórna 46; 70-205 Szczecin tel. +48 91 488 91 88; fax. +48 91 488 91 89 e-mail: asd@asd.com.pl	PROJEKTANT mgr inż. arch. Piotr Bach Uprawnienia budowlane do projektowania w budownictwie nr 46/Su/00 w specjalności: architektonicznej bez ograniczeń	
	OPRACOWAŁ	
TEMAT zad. 55165 - Przygotowanie Infrastruktury dla symulatora	SPRAWDZIŁ mgr inż. arch.H. Michniewicz-Bach Uprawnienia budowlane do projektowania w budownictwie nr 25/ZPOIA/ OKK/2007 w specjalności: architektonicznej bez ograniczeń	
ADRES Nadarzyce	RYSUNEK Budynek nr 58	
INWESTOR Wojskowy Zarząd Infrastruktury Kościuszki 92/98, 61-716 Poznań	INWENTARYZACJA	NR RYSUNKU
	SKALA: 1:50	DATA: 06.2025
	1.02	8