


PRZEKRÓJ KONSTRUKCYJNY

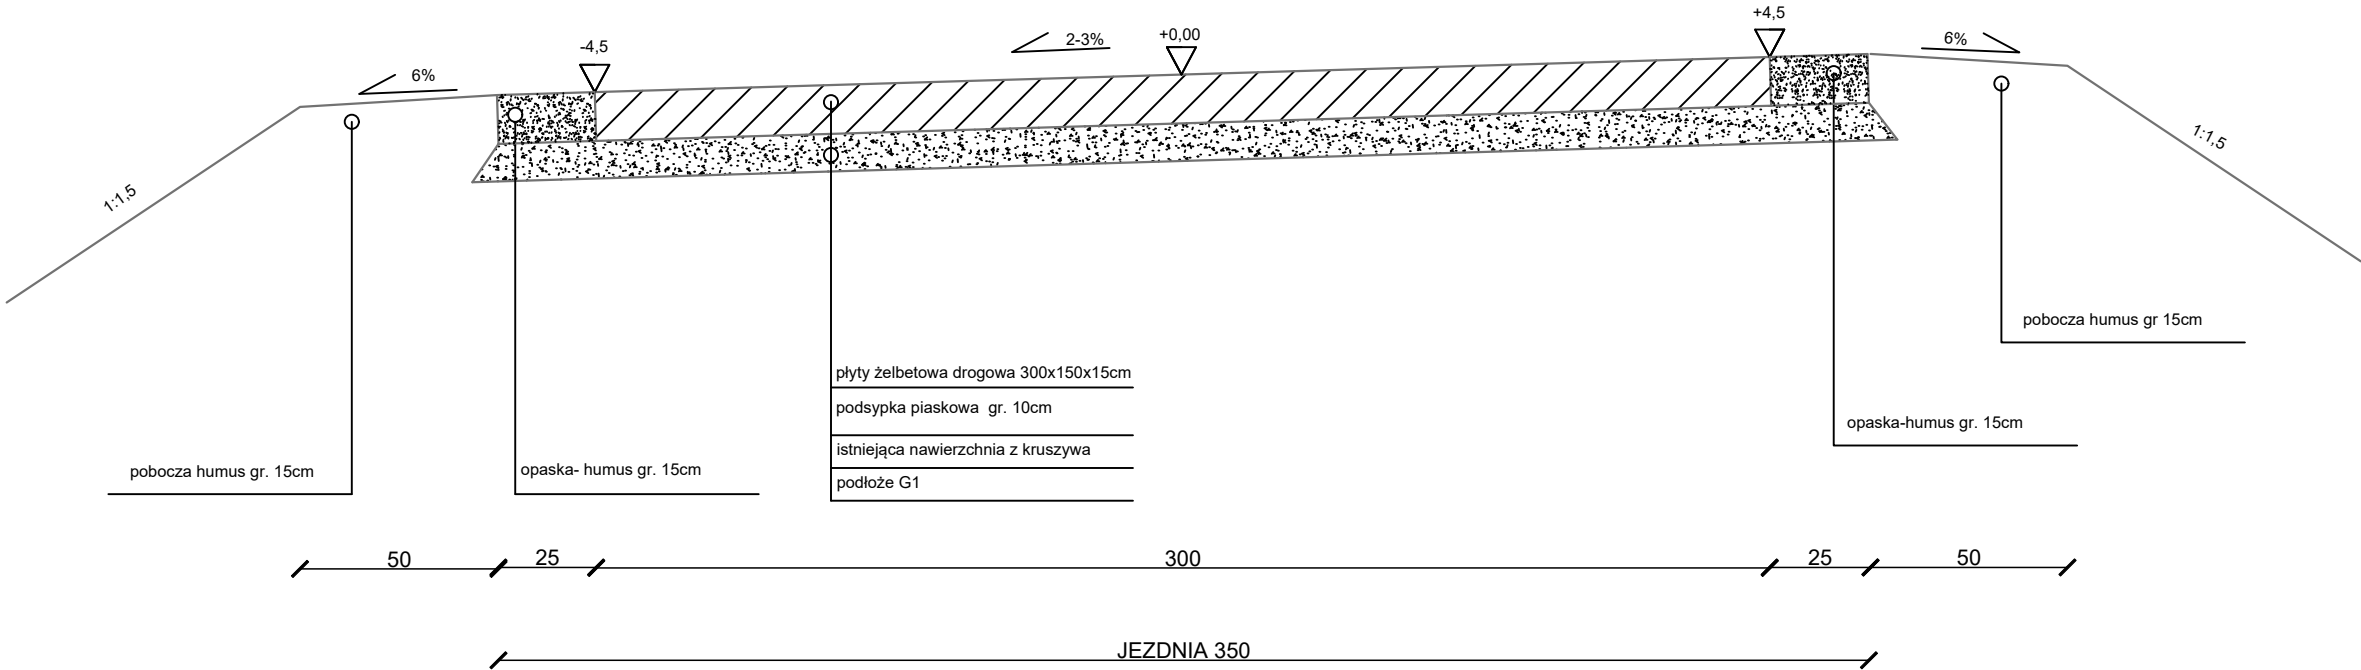

UWAGI:  
1. Spadek poprzeczny dostosować do istniejącego terenu.

INWESTOR		JEDNOSTKA PROJEKTOWA	
Gmina Stargard ul. Rynek Staromiejski 5 73-110 Stargard		MILAG Michał Łaga ul. Jeleniogórska 11 78-500 Drawsko Pomorskie	
Nazwa i adres inwestycji	Przebudowa drogi gminnej, ul. Czereśniowej w m. Witkowo dz. nr 378 obręb Witkowo		
NAZWA RYSUNKU	PRZEKROJ KONSTRUKCYJNY		nr rys. 2
PROJEKTANT	mgr inż. Michał Łaga nr upr. ZAP/0063/PBD/22 spec. drogowa	podpis	data 22.04.2026
			skala 1:20