

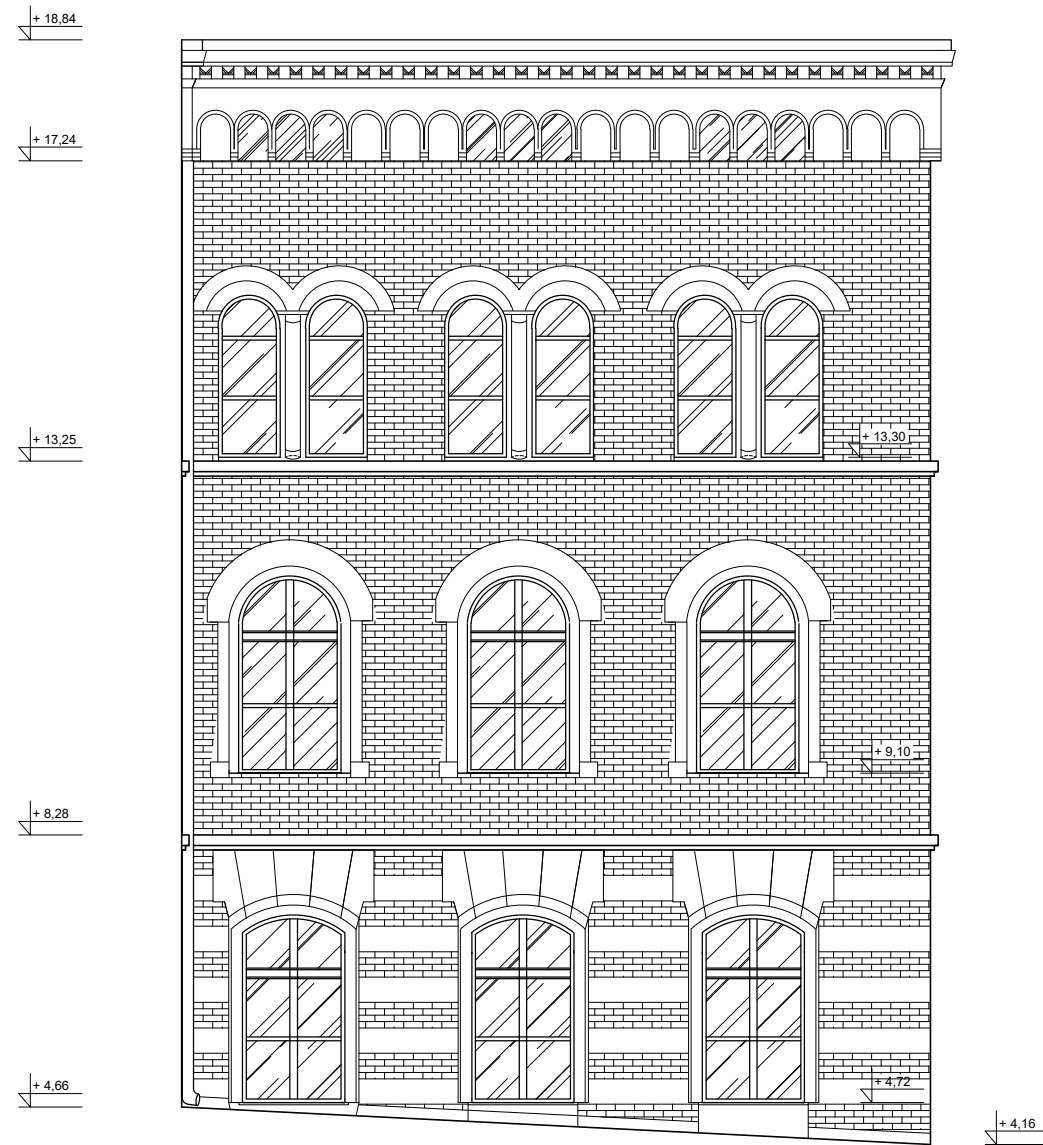


ELEWACJA C

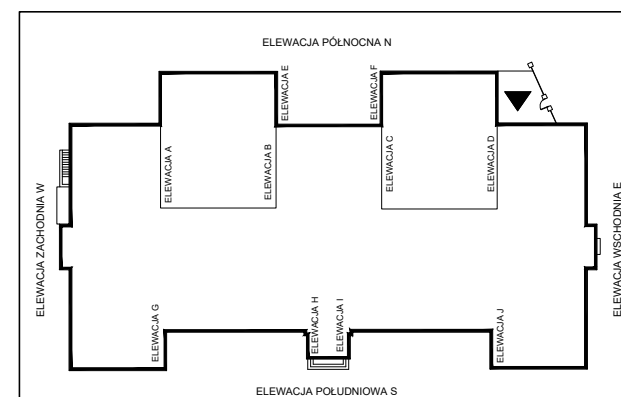

ELEWACJA D

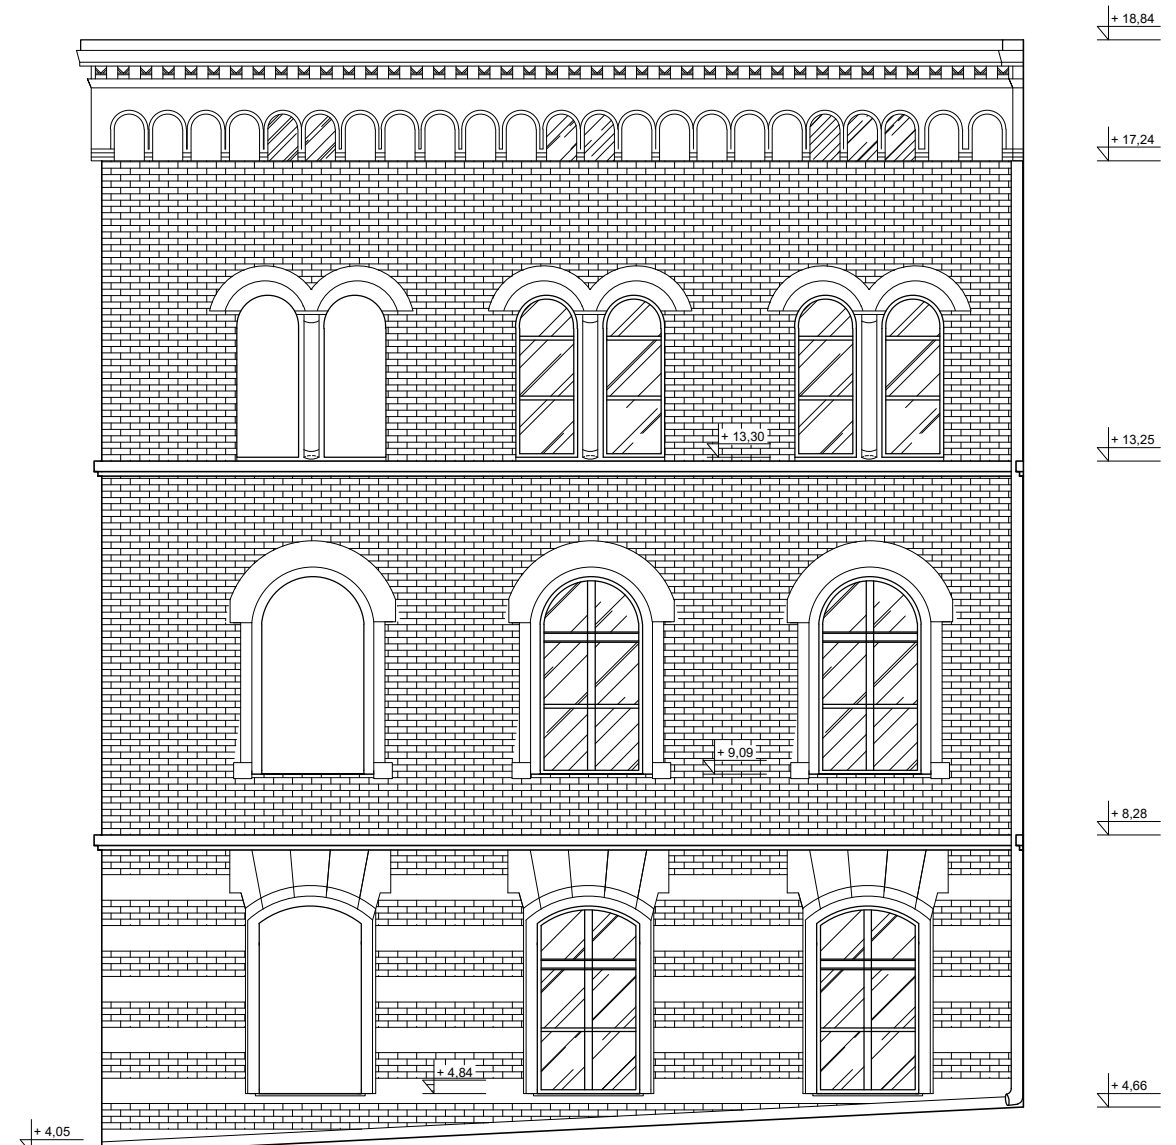

Nazwa i adres projektu: Inwentaryzacja architektoniczno – budowlana budynków Uniwersytetu Medycznego w Łodzi Collegium Anatomicum ul. Narutowicza 60, 90–136 Łódź		
Opracował mgr inż. Jan Ciesielski.	Podpis:	
Opracował mgr inż. arch. Tadeusz Tylka	Podpis:	
Nazwa rysunku : Elewacja C i D		Skala: 1:100
Nr rysunku: AK 17	Faza: INWENTARYZACJA	Branża: A+K