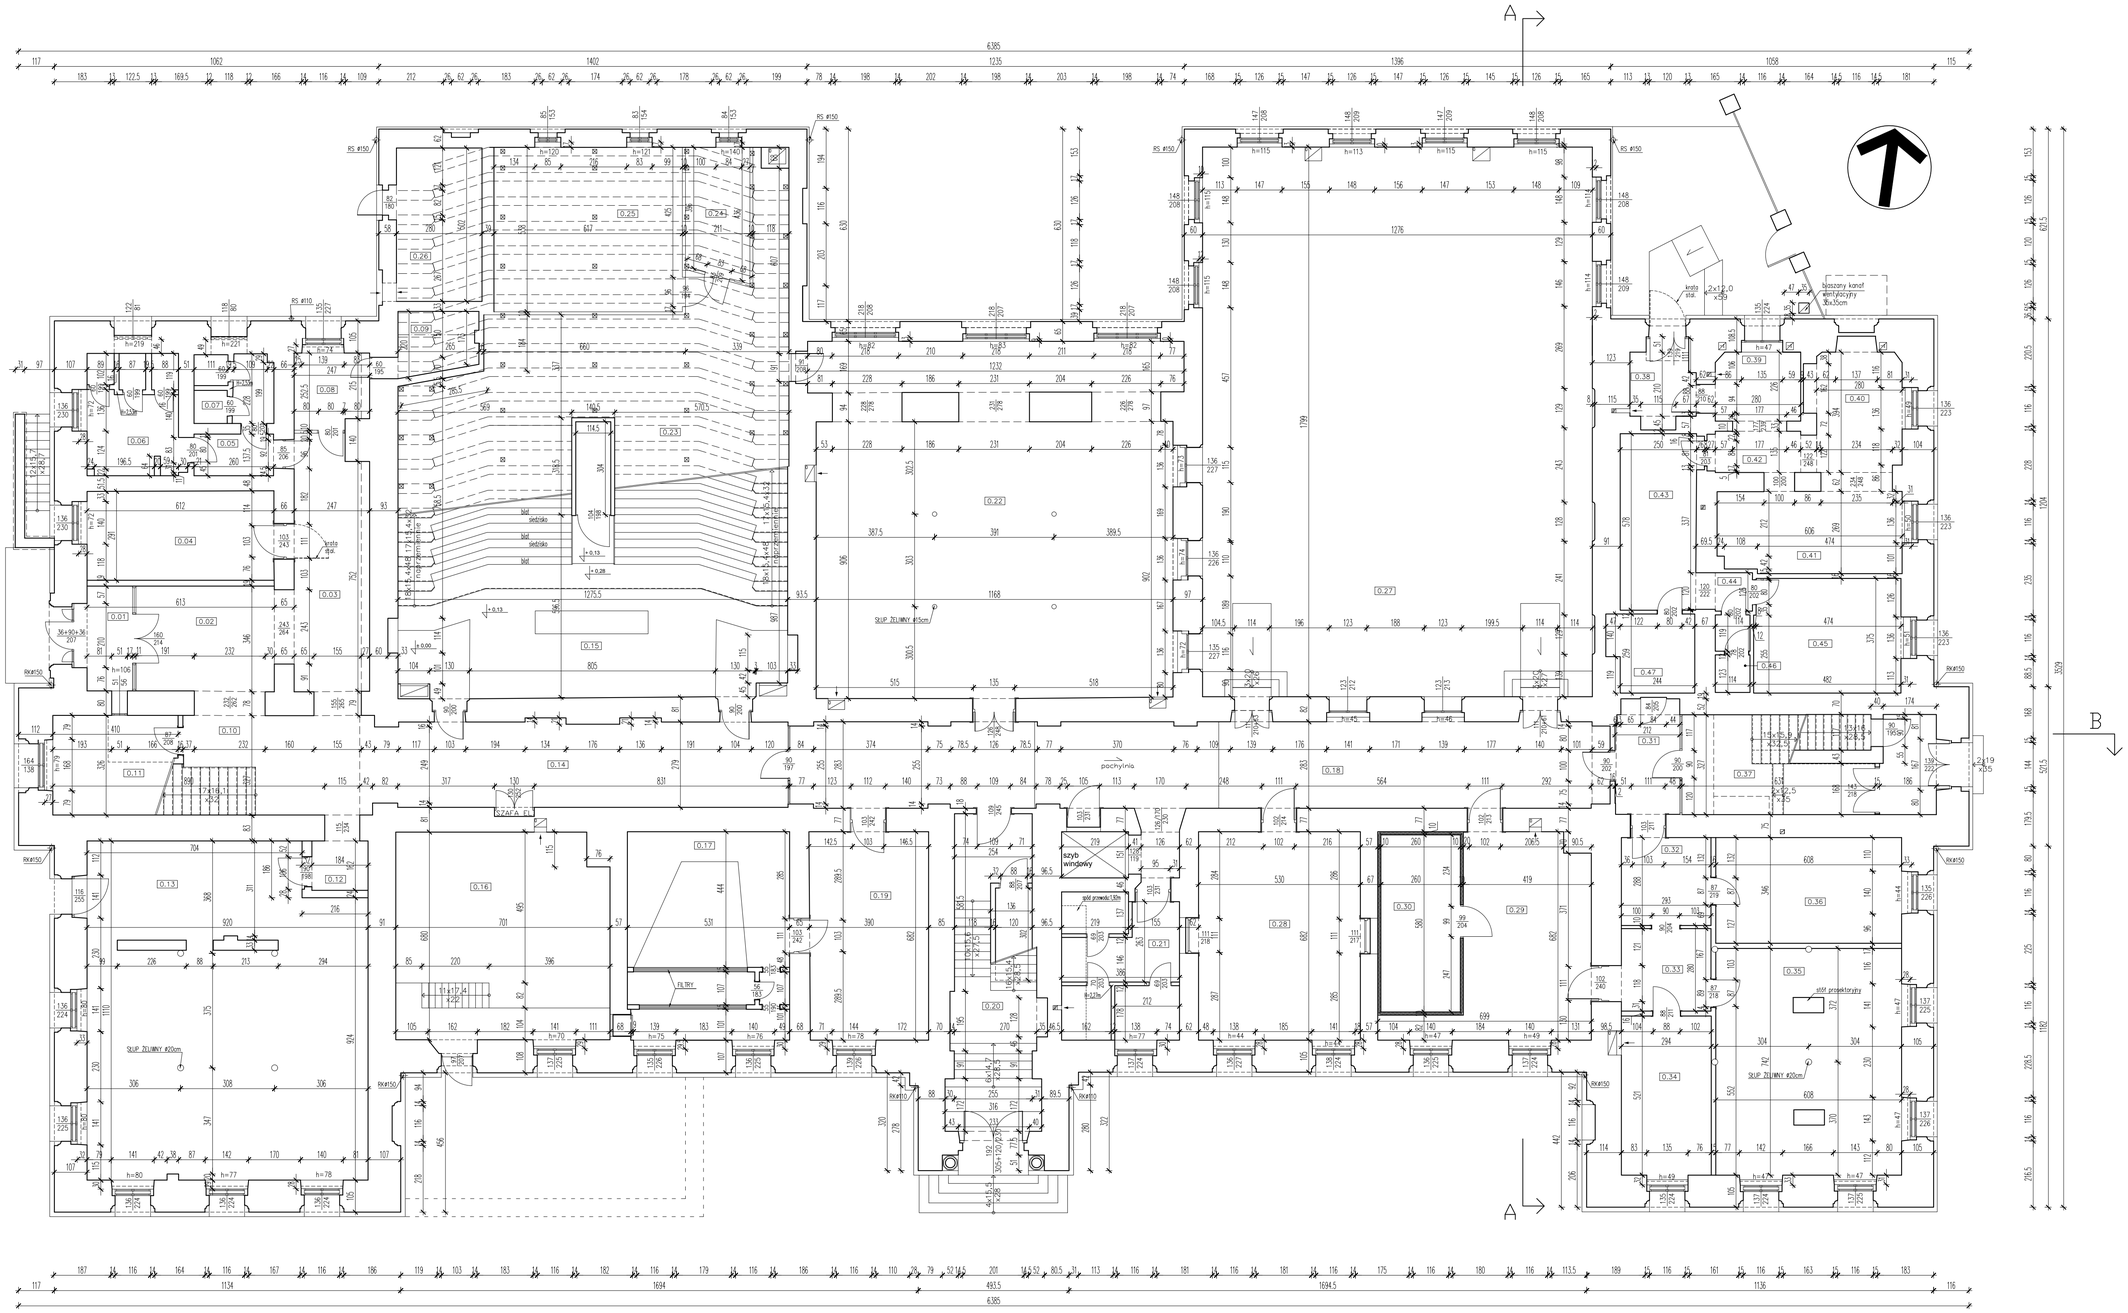

NUMER POMIESZCZENIA	NAZWA POMIESZCZENIA	POWIERZCHNIA UŻYTKOWA
0.01	Wiatrołap	6,01
0.02	Hall	15,60
0.03	Korytarz	20,12
0.04	Pokój biurowy	17,88
0.05	Korytarz	3,14
0.06	WC Męskie	11,25
0.07	WC Damskie	5,28
0.08	Pokój konserwatora	5,94
0.09	Magazynek	5,15
0.10	Klatka schodowa	16,54
0.11	Pomieszczenie ochrony	11,50
0.12	Komunikacja	2,98
0.13	Susznia	96,51
0.14	Korytarz	35,87
0.15	Aula	277,07
0.16	Węzeł C.O.	50,80
0.17	Wentylatornia	34,35
0.18	Korytarz	76,96
0.19	Pokój	26,62
0.20	Klatka schodowa	0,00
0.21	WC	15,45
0.22	Przestrzeń	132,56
0.23	Przestrzeń pod schodami aul	64,81
0.24	Magazyn kotar	8,82
0.25	Magazyn pomocy naukowych	33,19
0.26	Rozdzielnia NN	14,06
0.27	Przestrzeń	229,55
0.28	Przestrzeń	36,15
0.29	Składzik zwłok	30,24
0.30	Chłodnia	15,08
0.31	Korytarz	7,89
0.32	Korytarz	8,44
0.33	Korytarz	7,91
0.34	Gabinet	15,10
0.35	Przestrzeń	45,05
0.36	Gabinet	71,04
0.37	Klatka schodowa	0,00
0.38	Wiatrołap	6,39
0.39	Przedsionek	6,28
0.40	Pomieszczenie biurowe	10,90
0.41	Pomieszczenie biurowe	15,94
0.42	Korytarz	3,75
0.43	Korytarz	14,96
0.44	Korytarz	1,54
0.45	Pomieszczenie biurowe	17,98
0.46	WC	2,76
0.47	Pomieszczenie socjalne	6,98
SUMA POWIERZCHNI NA PARTERZE		1440,38

Nazwa i adres projektu:
Inwentaryzacja architektoniczno – budowlana budynków Uniwersytetu Medycznego w Łodzi
Collegium Anatomicum
ul. Narutowicza 60, 90–136 Łódź

Opracował	Podpis:
mgr inż. Jan Ciesielski.	
Opracował	Podpis:
mgr inż. arch. Tadeusz Tylka	

Nazwa rysunku:
Rzut parteru

Skala: 1:100

Nr rysunku:	Faza:	Branża:
AK 2	INWENTARYZACJA	A+K