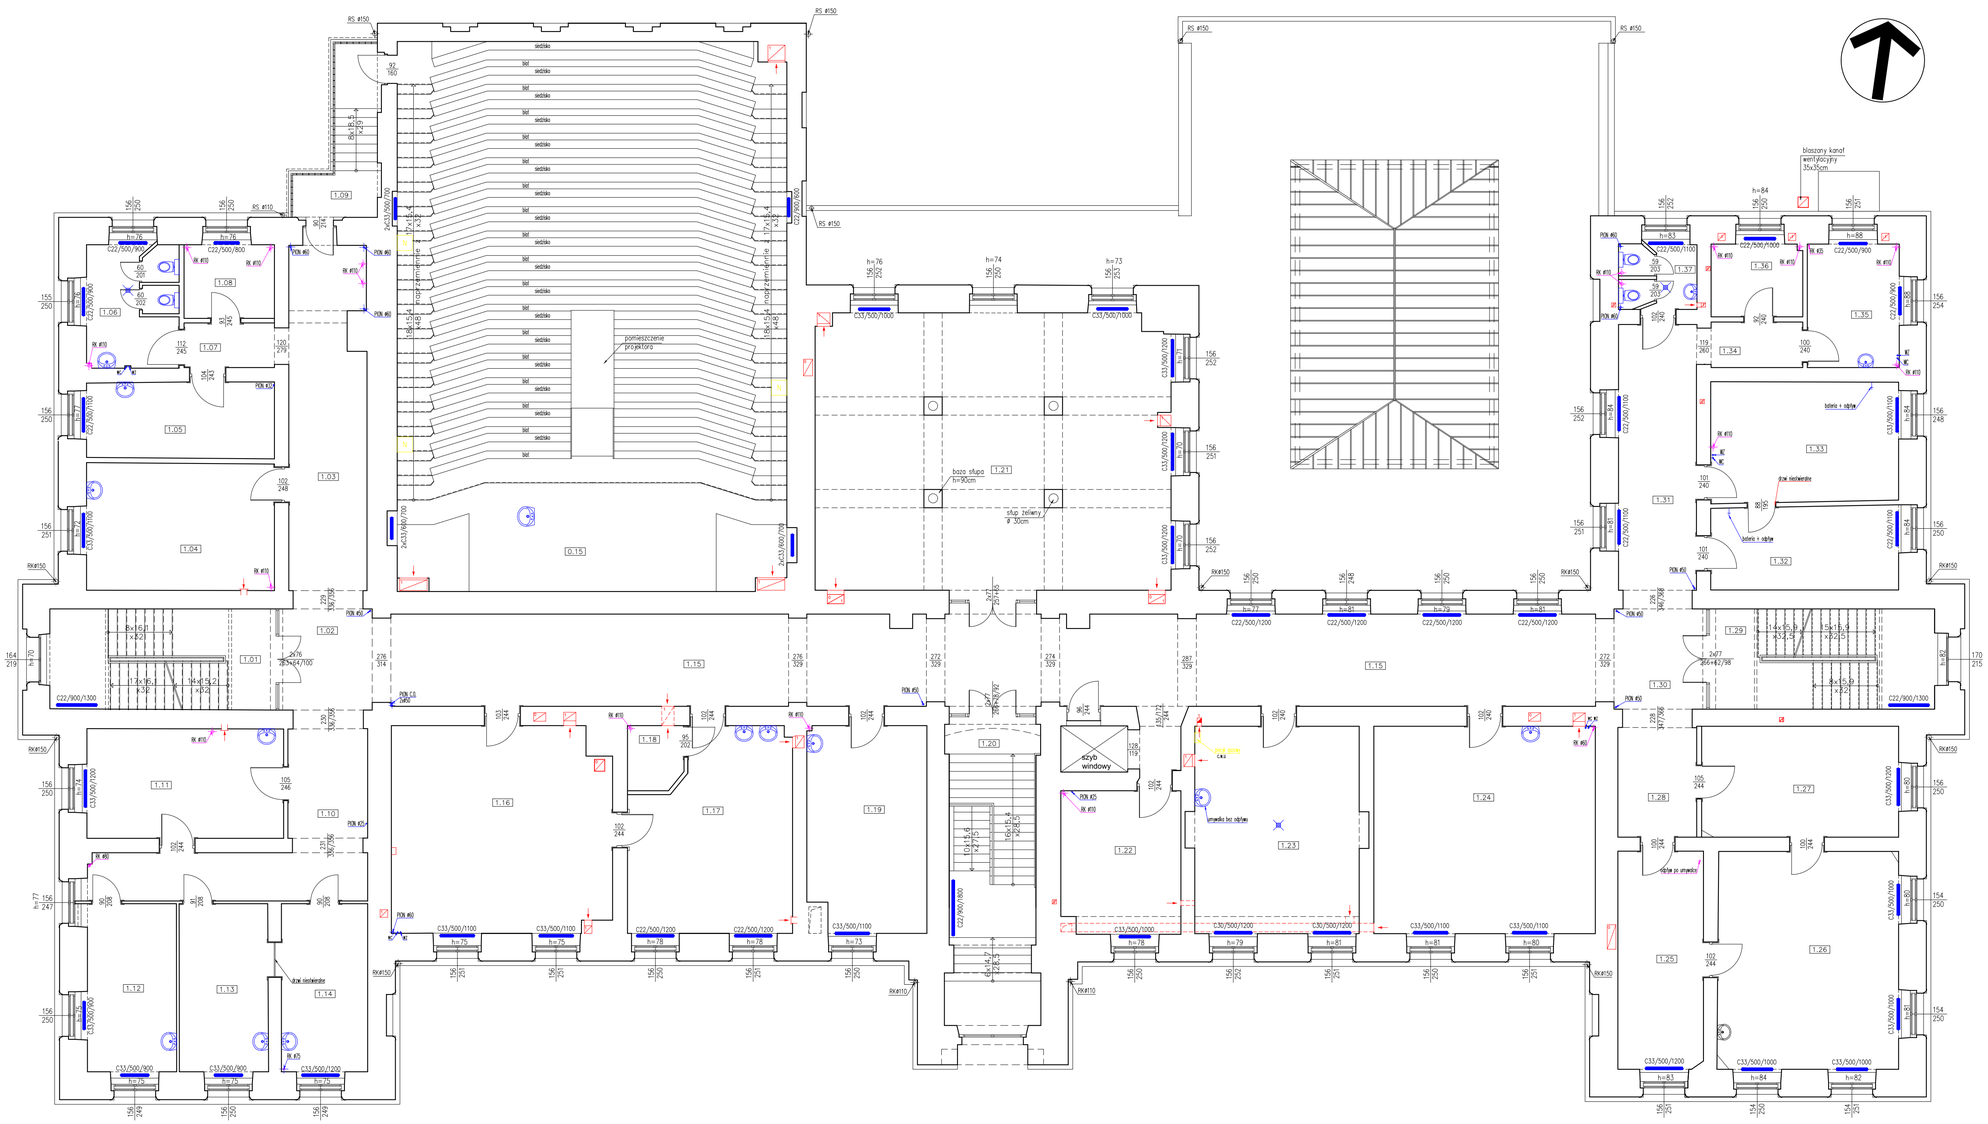

Nazwa i adres projektu:	Inwentaryzacja architektoniczno – budowlana budynków Uniwersytetu Medycznego w Łodzi Collegium Anatomicum ul. Narutowicza 60, 90–136 Łódź
Opracował:	inż. Janusz Felczak
Podpis:	
Nazwa rysunku:	Rzut I piętra
Skala:	1:100
Nr rysunku:	IS 3
Faza:	INWENTARYZACJA
Branża:	IS