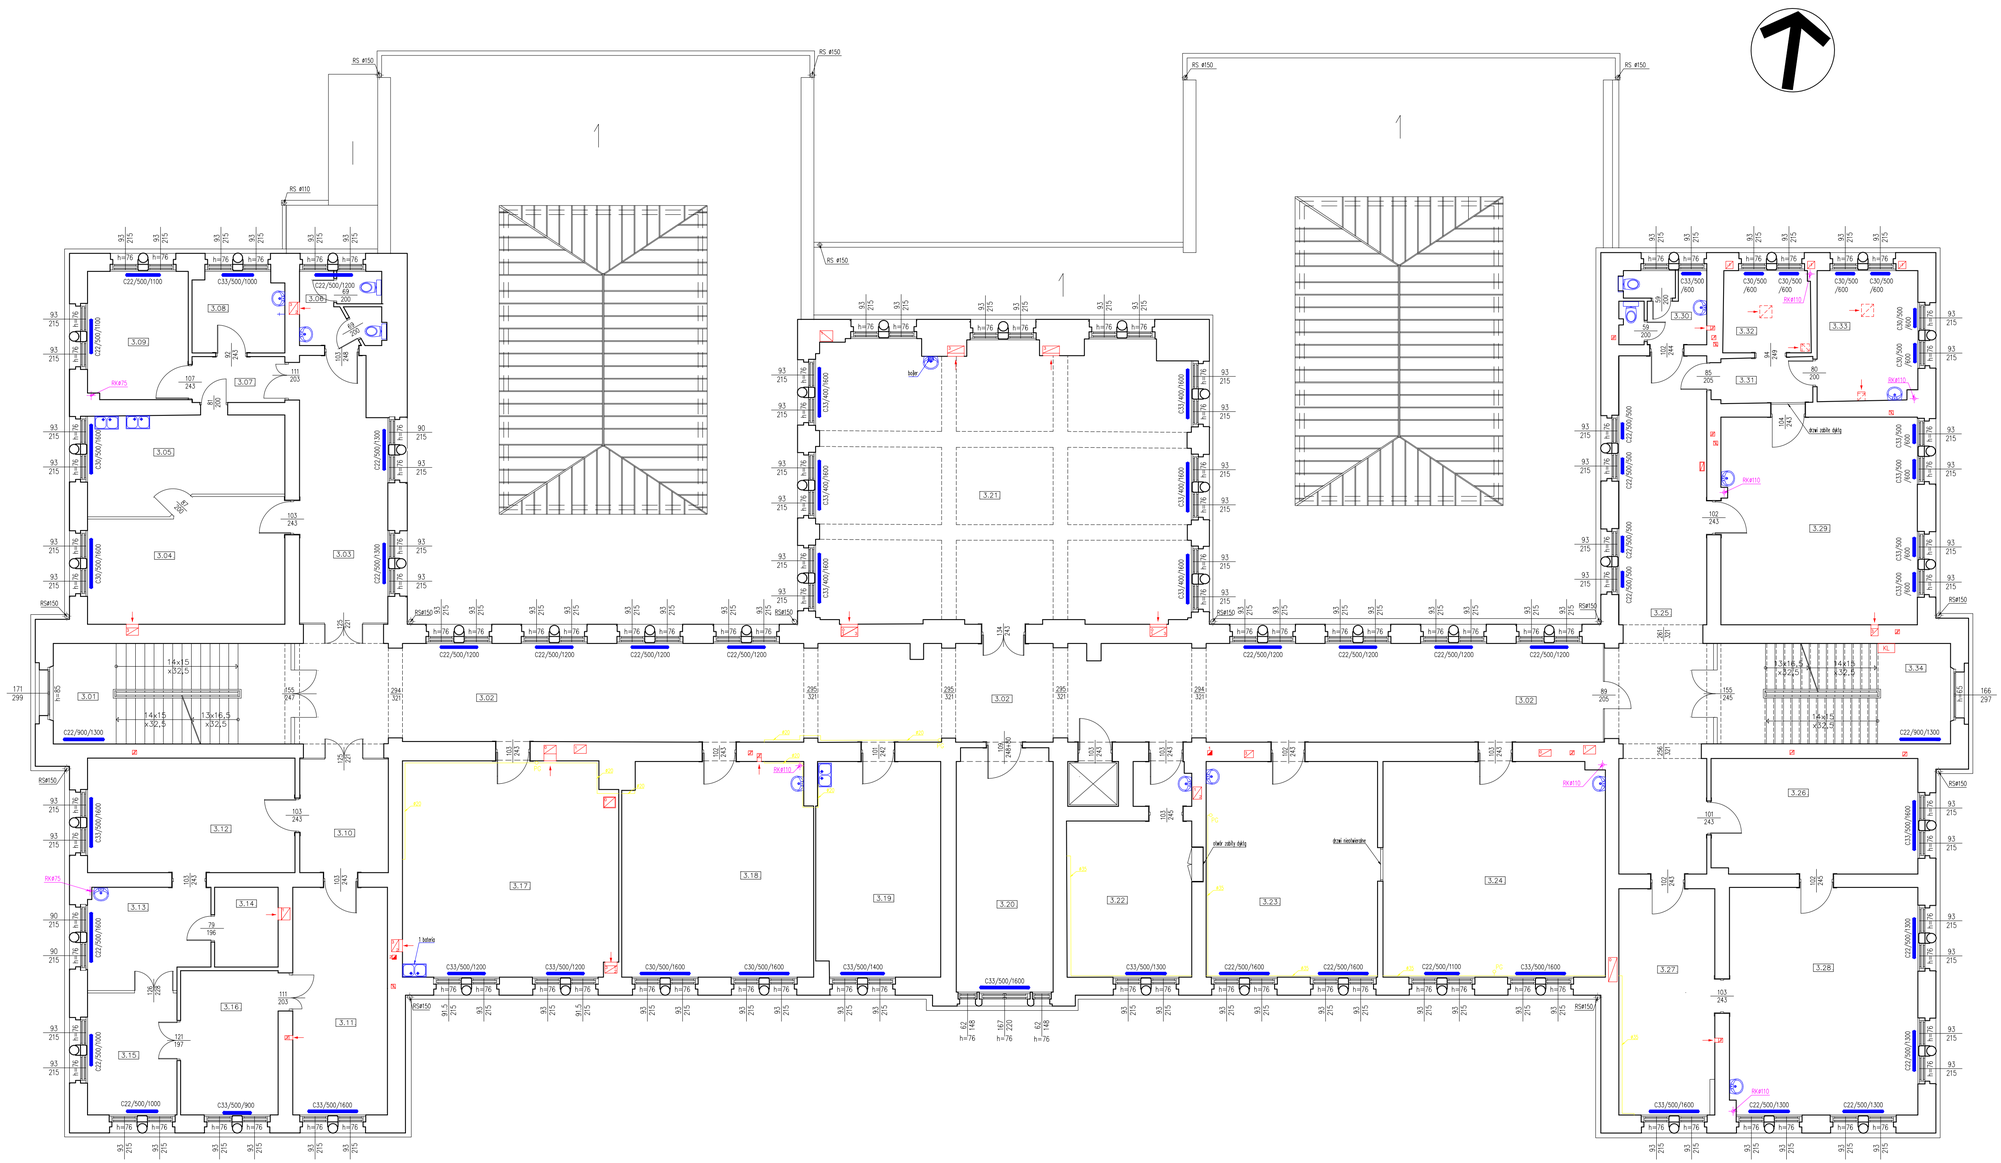

LEGENDA

- C22/500/1200 (SZEROKOŚĆ/GŁĘBOKOŚĆ/WYSOKOŚĆ) - grzejnik płytowy
- RK#75 - pion kanalizacji sanitarnej
- bojler
- umywalka podwójna
- umywalka pojedyncza
- miska ustępowa
- zawór czerpalny
- XL - klimatyzator
- wentylacja ścienna
- wentylacja sufitowa
- G - gazomierz
- G/PG - pion gazu

Nazwa i adres projektu: Inwentaryzacja architektoniczno – budowlana budynków Uniwersytetu Medycznego w Łodzi Collegium Anatomicum ul. Narutowicza 60, 90–136 Łódź		
Opracował: inż. Janusz Felczak	Podpis:	
Nazwa rysunku : Rzut III piętra		Skala: 1:100
Nr rysunku: IS 5	Faza: INWENTARYZACJA	Branża: IS