


# PLAN ORIENTACYJNY

## SKALA 1:10000

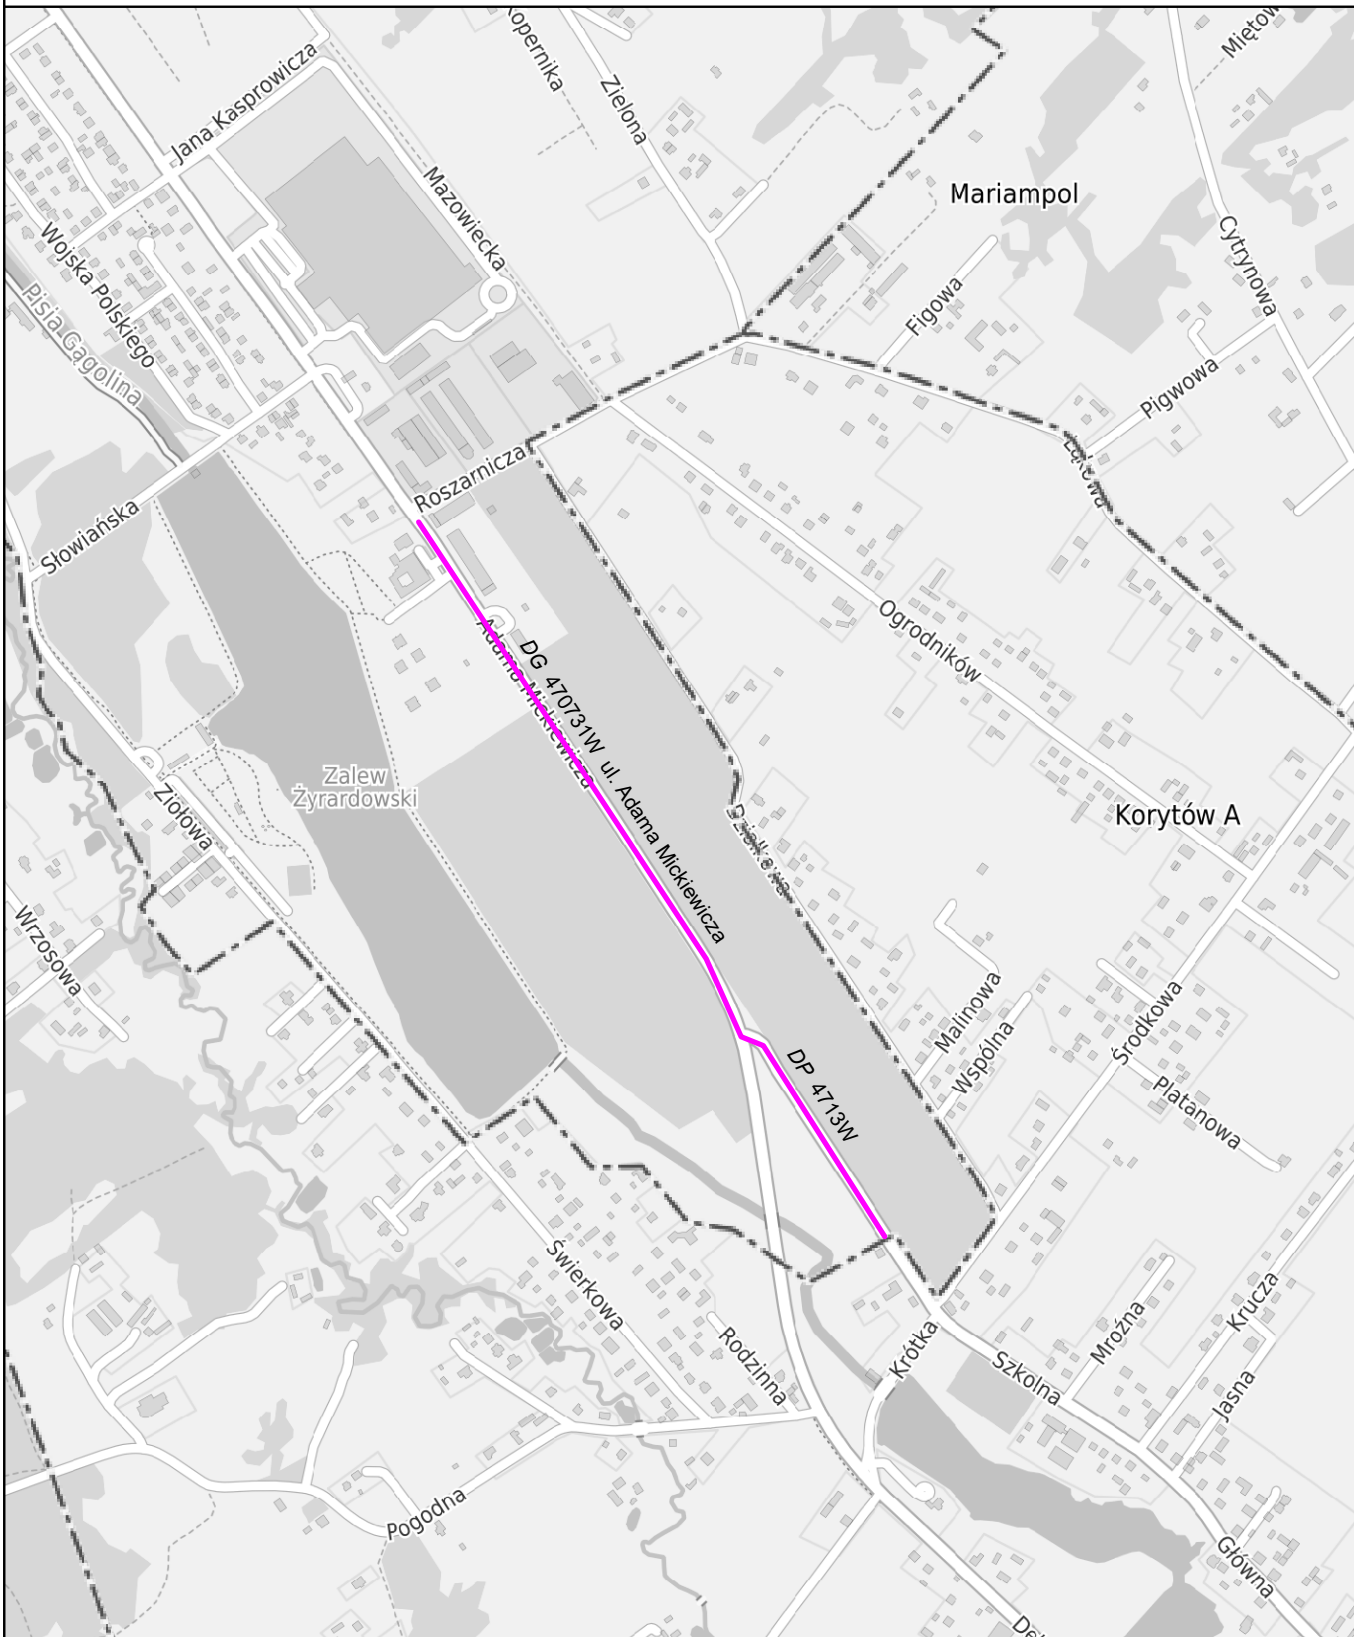

**LEGENDA:**

LOKALIZACJA BUDOWY DROGI DLA PIESZYCH, DROGI DLA ROWERÓW ORAZ DROGI DLA PIESZYCH I ROWERÓW W CIĄGU DROGI GMINNEJ NR 470731W UL. ADAMA MICKIEWICZA ORAZ DROGI POWIATOWEJ NR 4713W UL. ADAMA MICKIEWICZA W ŻYRARDOWIE POWIAT ŻYRARDOWSKI (TRASA Z3)