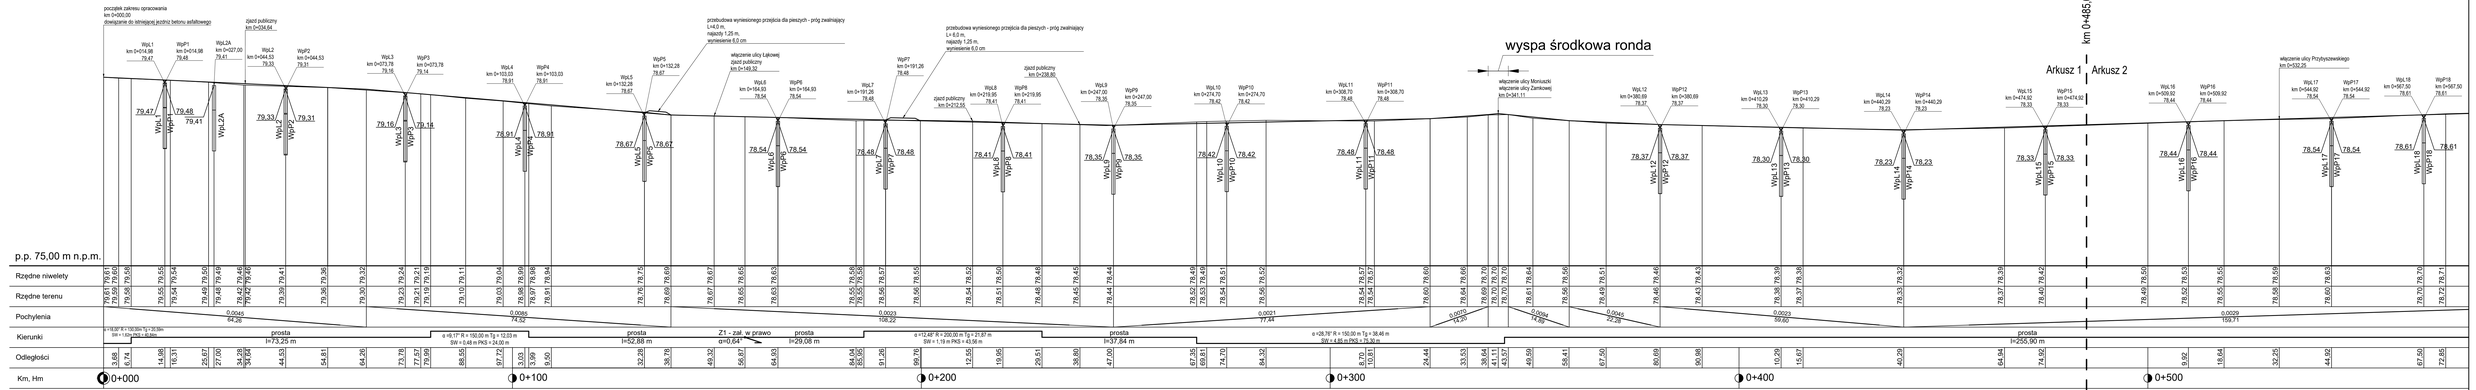

Inwestor:	Gmina Opalenica ul. 3 Maja 1, 64-330 Opalenica
Projektujący:	Biuro Inżynierskie DUKT Wojciech Andrzejak ul. Poznańska 38, 62-070 Dopiewo
Temat:	Przebudowa pasa drogowego drogi gminnej nr 380124P ulicy Poznańskiej obejmująca budowę ciągu pieszo-rowerowego, remont jezdni, remont poszczególnych elementów pasa drogowego i odwodnienia oraz poprawę infrastruktury związanej z bezpieczeństwem pieszych
Skala: 1:500	Rysunek: Przekrój podłużny - arkusz 1
Data: 12.2025	Stadium: Projekt wykonawczy
	Nr rys: 3.1

Funkcja:	Imię i Nazwisko:	Branża:	Nr uprawnień:	Podpis:
Główny projektant:	mgr inż. Wojciech Andrzejak	Drogowa	WKP/0347/POOD/17	
Sprawdzający:	mgr inż. Paweł Borowiak	Drogowa	WKP/0289/POOD/12	