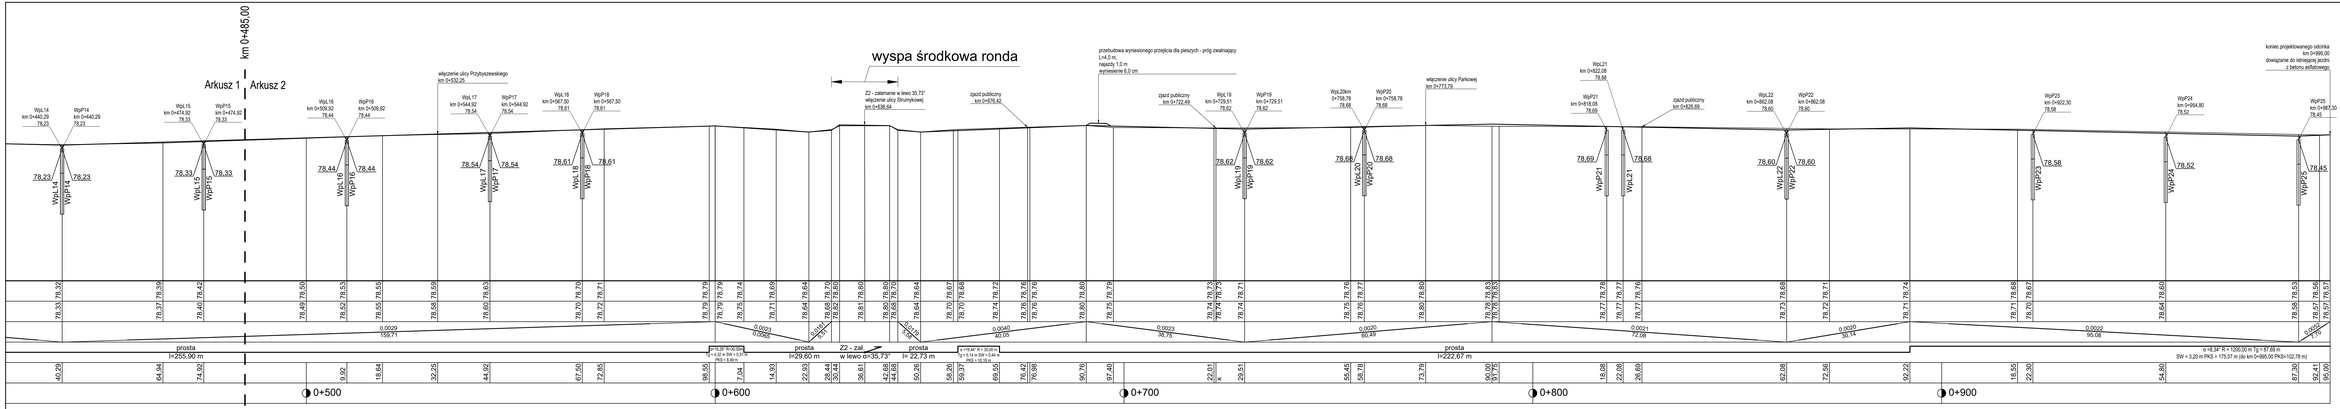

Zlecenie:	Gmina Opalenica ul. 3 Maja 1, 64-330 Opalenica			
Projektujący:	Biuro Inżynierskie DUKT Wojciech Andrzejak ul. Poznańska 38, 62-070 Dopiewo			
Temat:	Przebudowa pasa drogowego drogi gminnej nr 380124P ulicy Poznańskiej obejmująca budowę ciągu pieszo-rowerowego, remont jezdni, remont pozostałych elementów pasa drogowego i odwodnienia oraz poprawę infrastruktury związanej z bezpieczeństwem pieszych			
Skala: 1:50/500	**Rysunek:** Przekrój podłużny - arkusz 2		**Nr rys:** 3.2	
Data: 12.2025	**Stadium:** Projekt wykonawczy			
Funkcja:	**Imię i Nazwisko:**	**Branża:**	**Nr uprawnień:**	**Podpis:**
Główny projektant:	mgr inż. Wojciech Andrzejak	Drogowa	WKP/0347/POOD/17	
Sprawdzający:	mgr inż. Paweł Borowiak	Drogowa	WKP/0289/POOD/12	