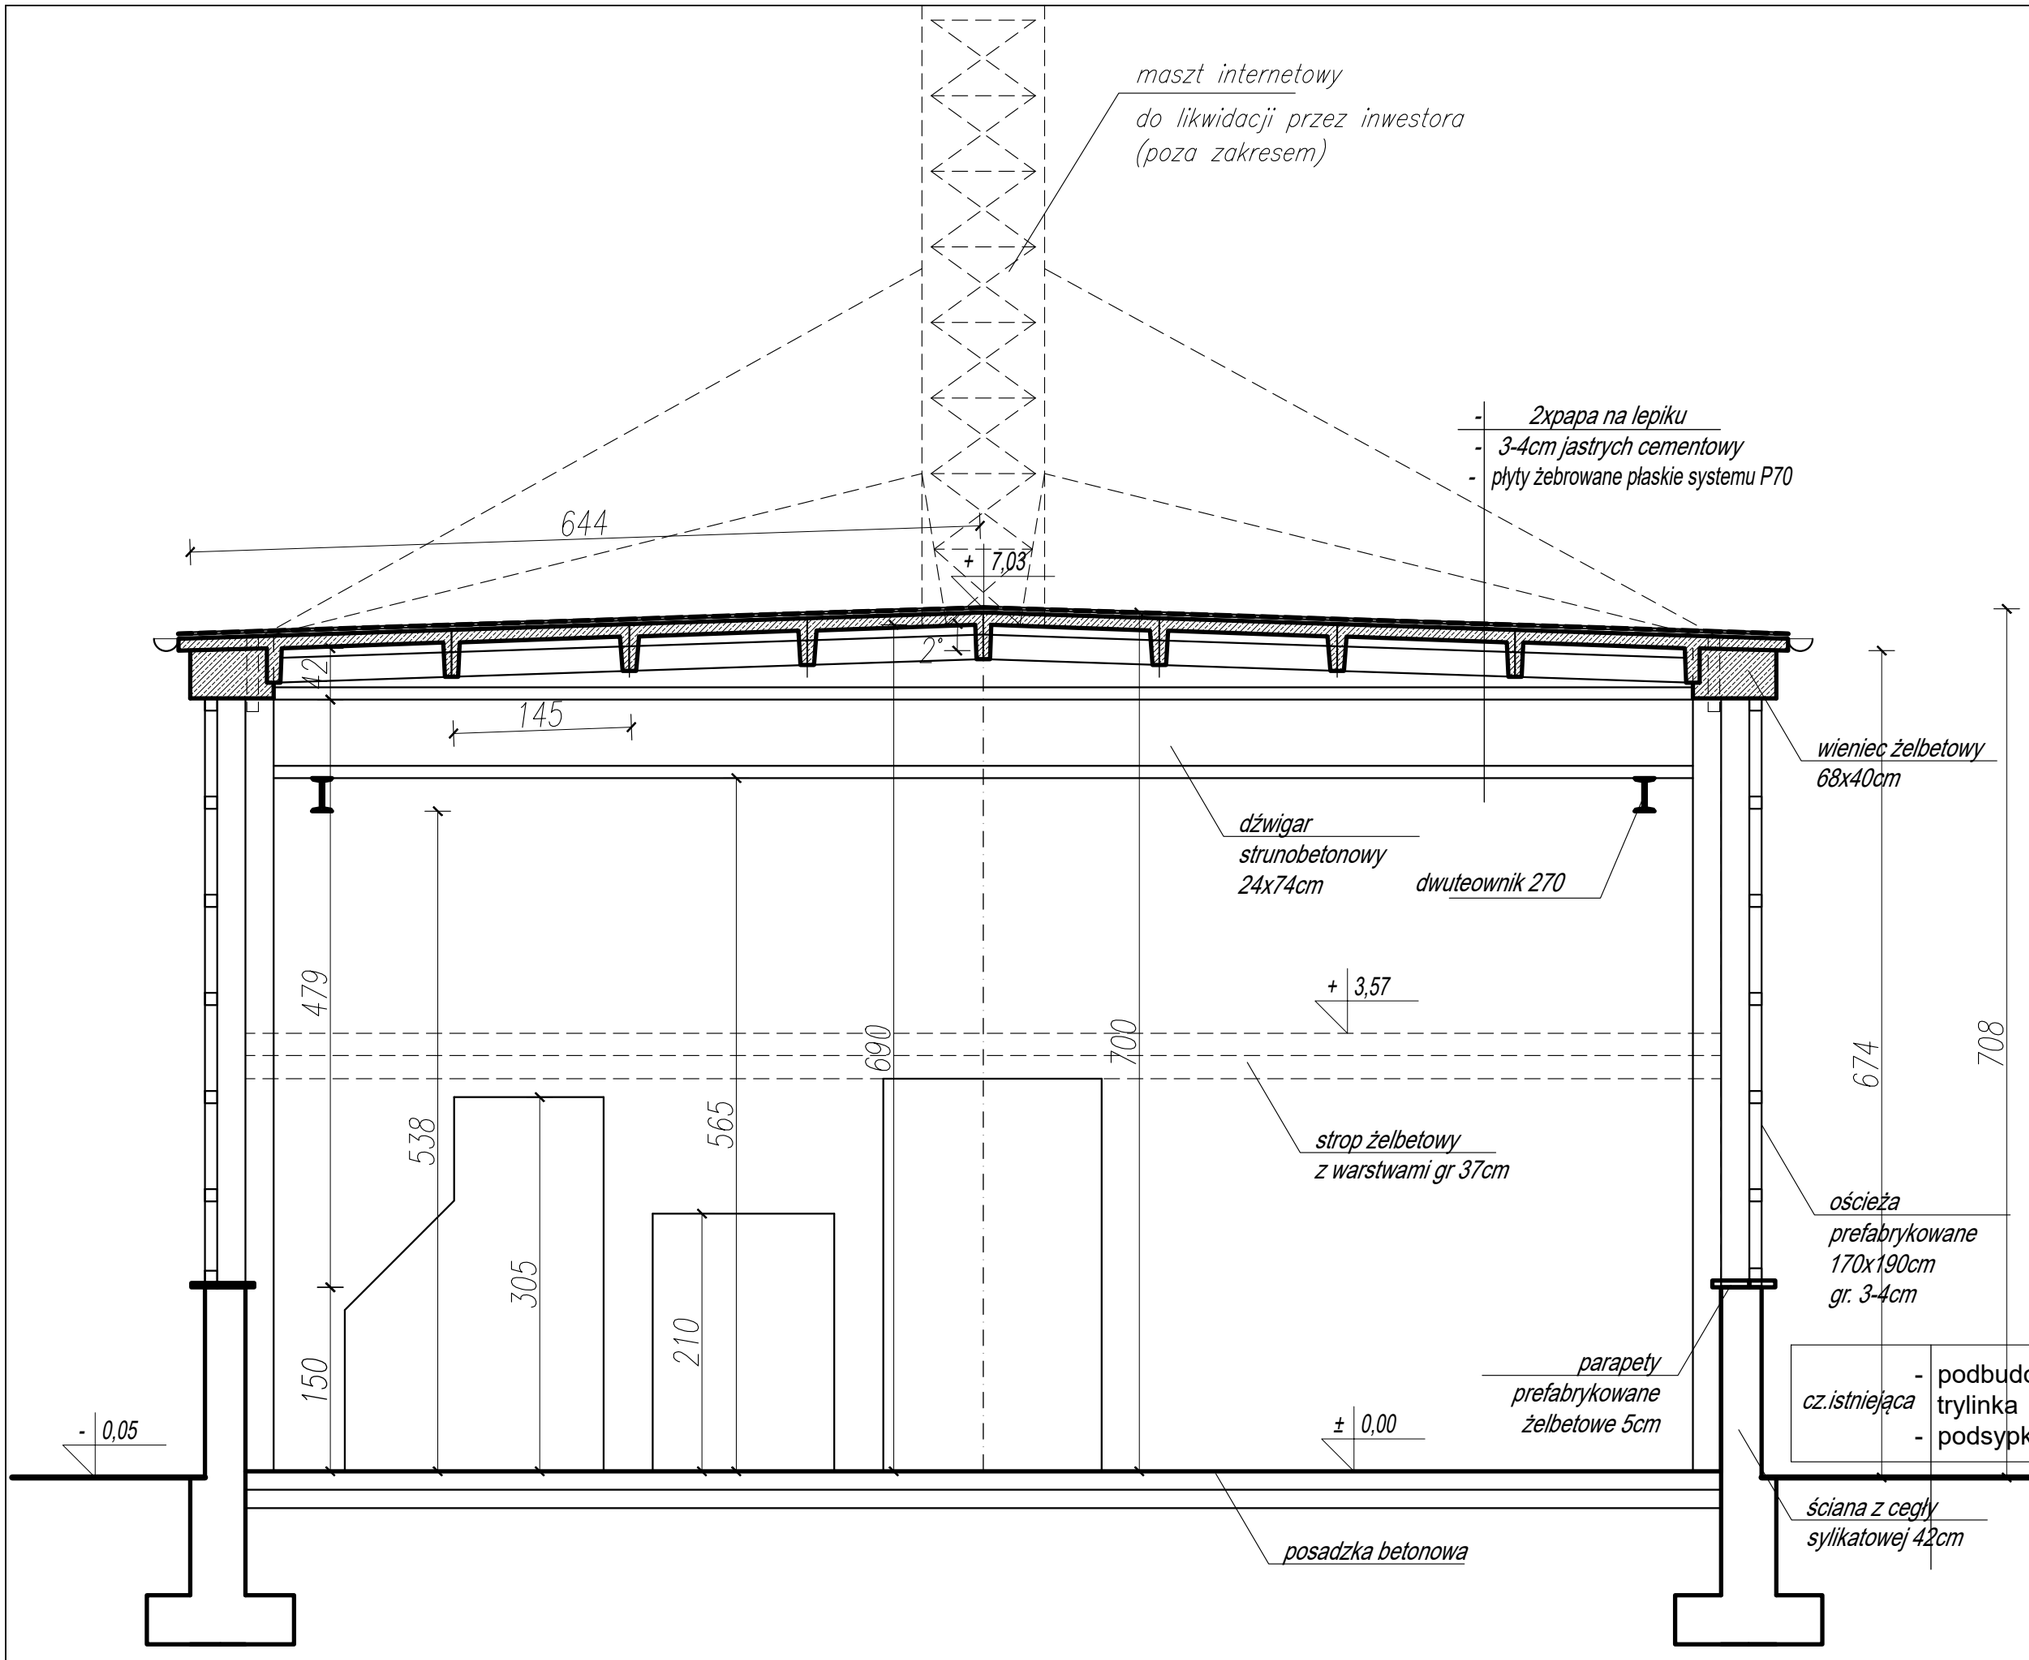

Skala 1 : 50

Data

INWENTARYZACJA

Nr rysunku I-5

Nazwa rysunku PRZEKRÓJ A-A

Inwestor
Gmina Orły
ul. Przemyska 3
37-716 Orły

Miejsce inwestycji
dz. nr 554/6 obr. Orły

Branża ARCHITEKTURA

Temat projektu
Inwentaryzacja budynku
magazynowego z cz. biurową

Architektura
Krzysztof Karaś

Projektant

NEOFORMA
Jednostka projektowa
Studio Projektowe "NEOFORMA"
37-700 Przemyśl, ul. Barska 15/10
tel. (016) 670-53-70
www.neoforma.com.pl