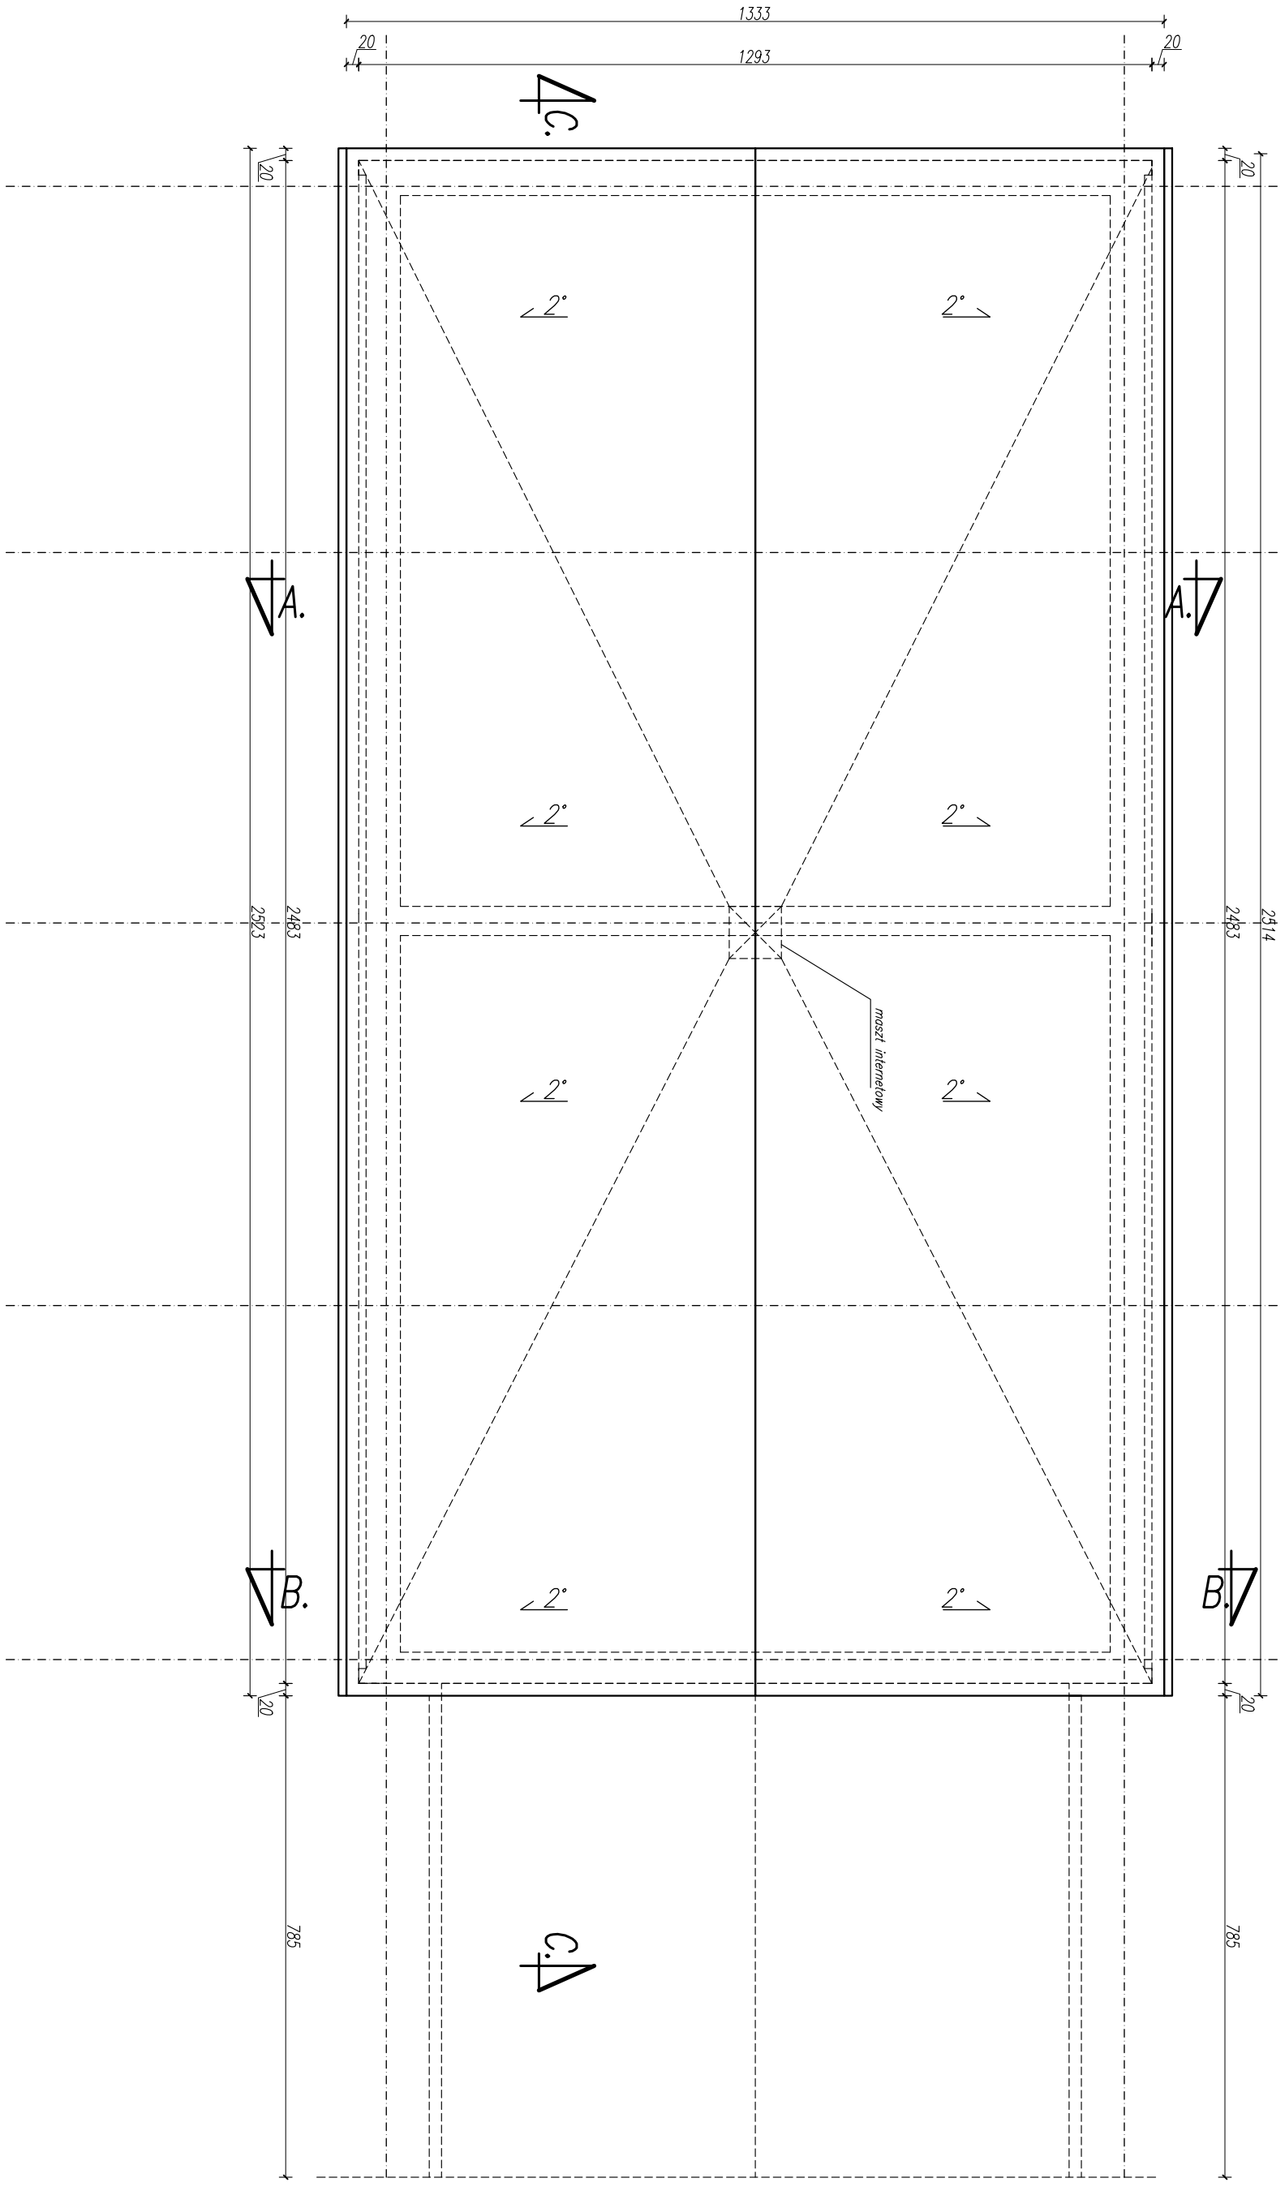

NEOFORMA Studio Projektowe "NEOFORMA" 37-700 Przemyśl, ul. Barska 15 tel. (016) 670-53-70 www.neoforma.com.pl	Jednostka projektowa Krzysztof Karaś		ARCHITEKTURA	Rzut dachu		1 : 100
	Projektant		Temat projektu **Inwentaryzacja budynku magazynowego z cz. biurową**	Miejsce inwestycji **dz. nr 554/6 obr. Orły**	Inwestor **Gmina Orły ul. Przemyska 3 37-716 Orły**	INWENTARYZACJA
	Sprawdzajacy					Nr rysunku I-4