


- zwód poziomy drut f=8mm
- ułożony na uchwytach
- przewód odprowadzający
- złącze krzyżowe na dachu budynku
- ZK

złącze kontrolne na elewacji budynku
- masz odgromowy 2m

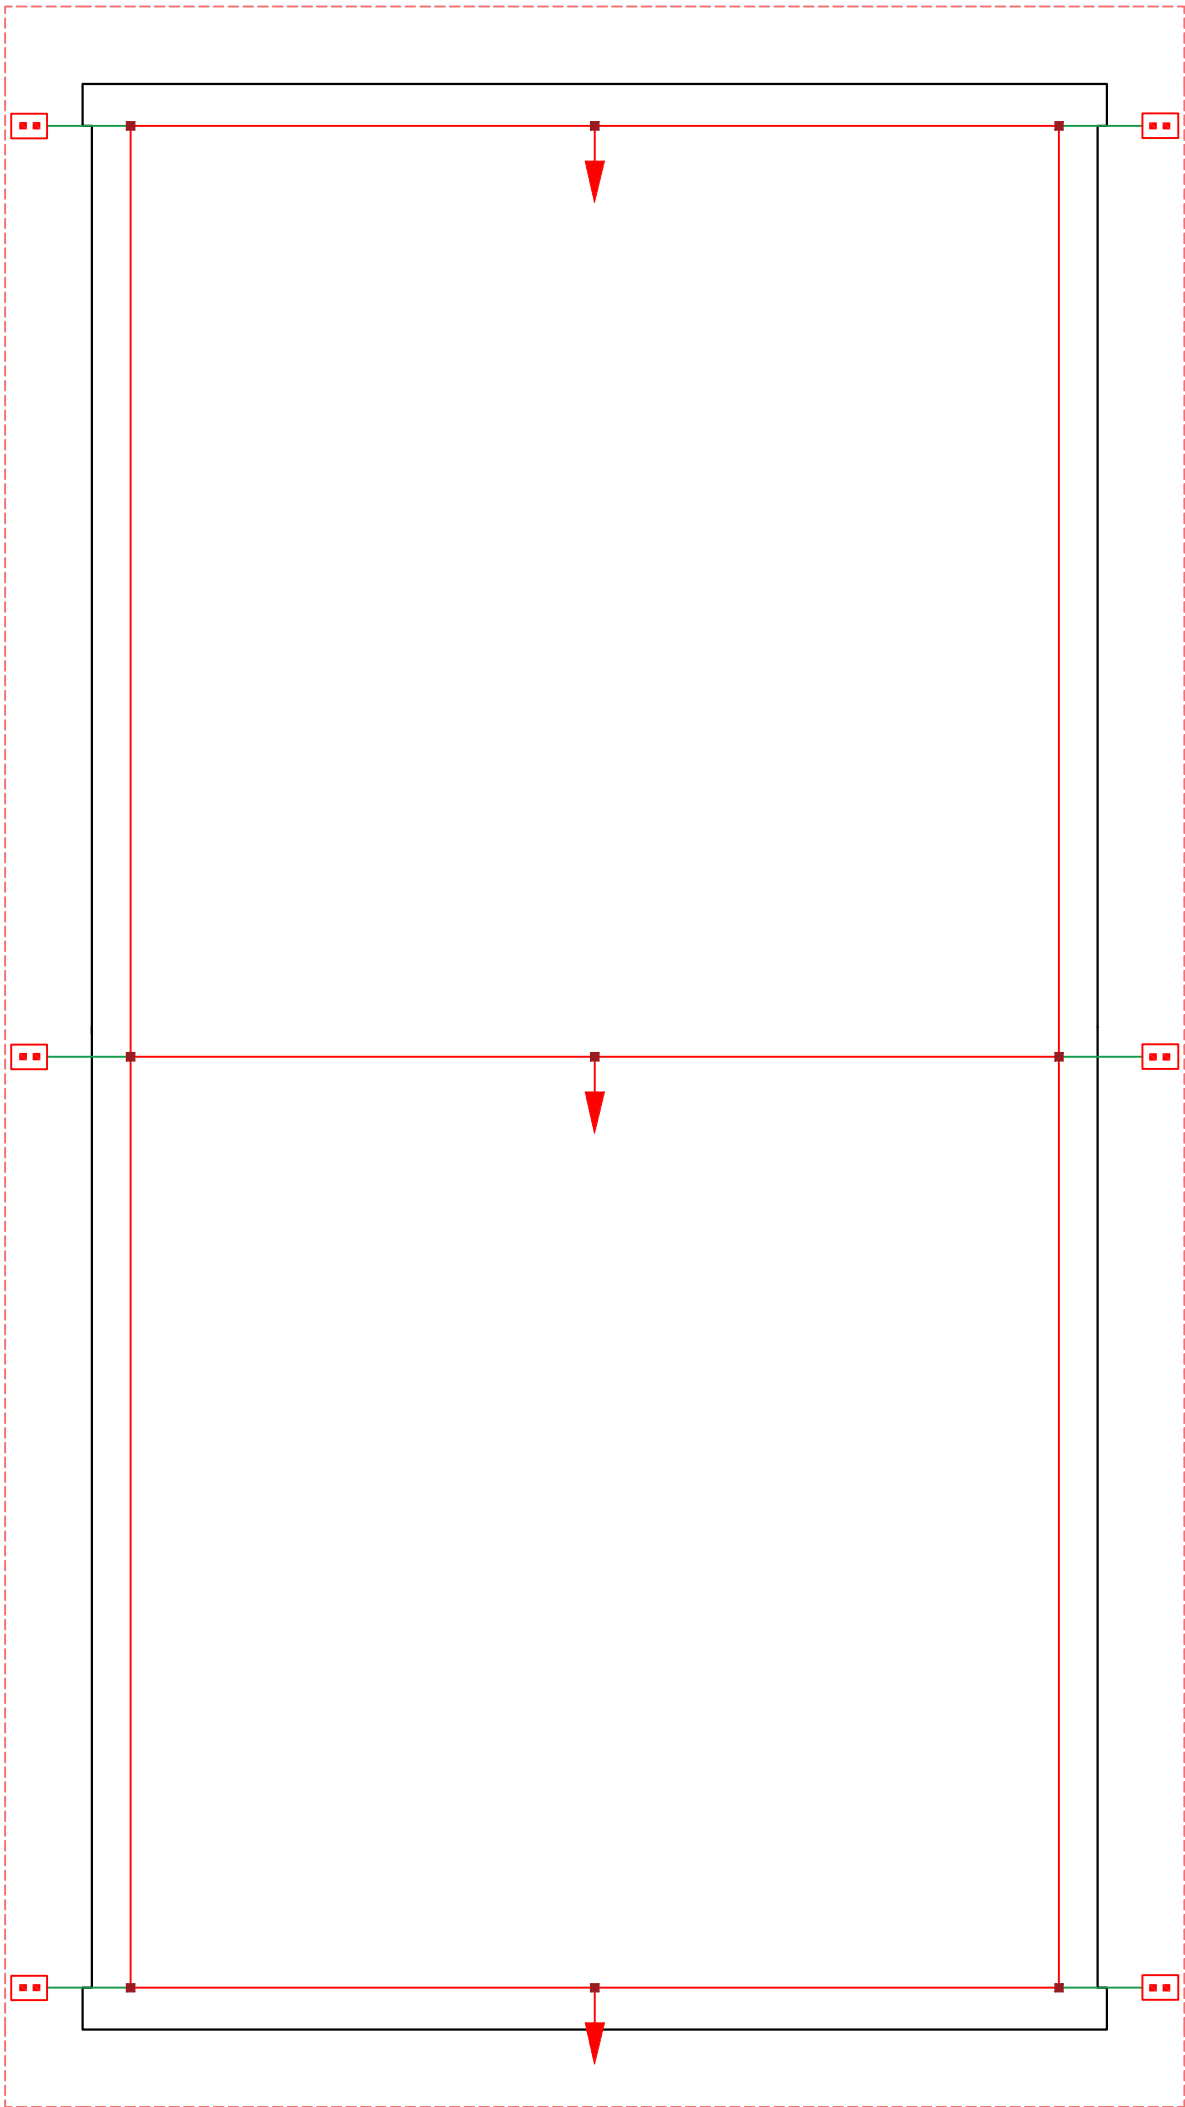

NEOFORMA		Projektant mgr inż. Artur Giełach PDK/0028/PW/OE/16		Nazwa rysunku Instalacja odgromowa i uziemniająca		Data		Skala 1 : 100	
Jednostka projektowa Studio Projektowe "NEOFORMA" Krzysztof Karaś 37-700 Przemyśl, ul. Bajska 15 tel. (016) 670-53-70 www.przemysl-architekt.pl		Branża ELEKTRYCZNA		Miejsce inwestycji dz. nr 554/6 obr. Orły		Inwestor Gmina Orły ul. Przemyska 3 37-716 Orły		PROJEKT	
Sprawdzający mgr inż. Bogdan Micał 31/96		Temat projektu Przebudowa budynku magazynowego z cz. biurową				Nr rysunku		E-1	