


## PIONY WODOCIĄGOWE

ANTYSKAZENIOWY

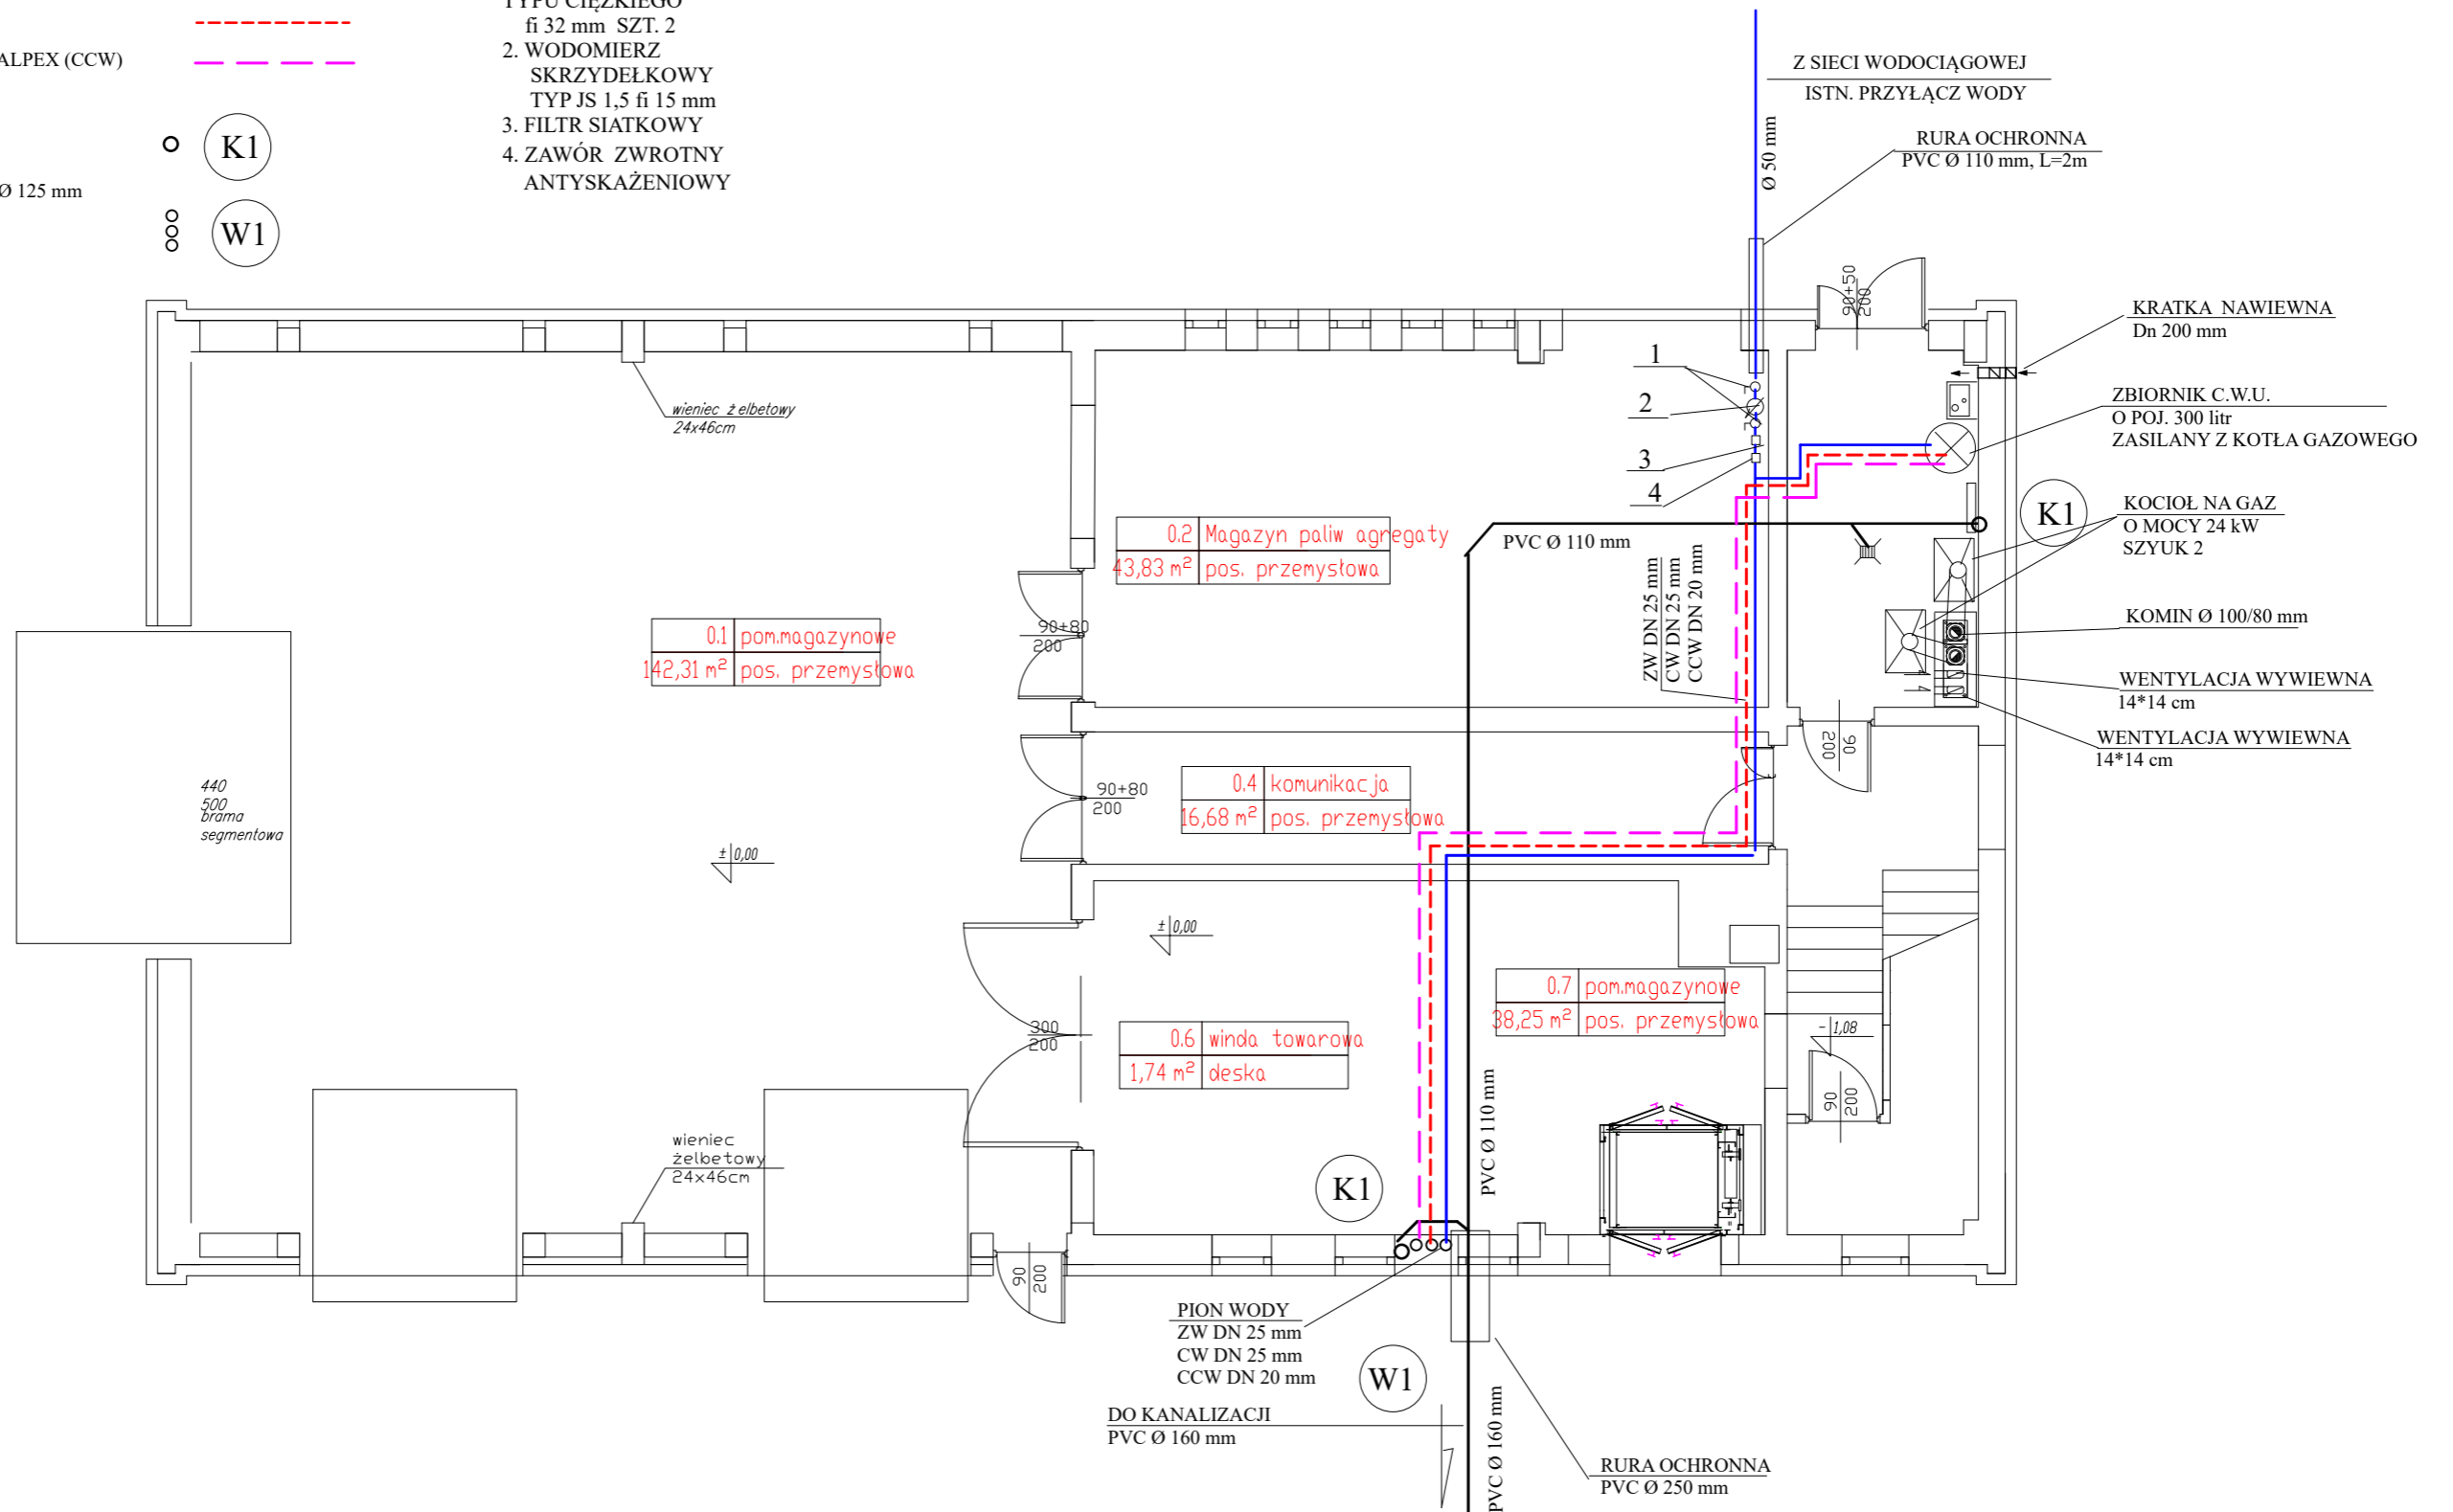

<b>NEOFORMA</b>		<i>Branża</i> SANITARNA	<i>Nazwa rysunku</i> Rzut parteru instalacja wod-kan, c.w.u.			<i>Skala</i> 1 : 100	
Jednostka projektowa Studio Projektowe "NEOFORMA" 37-700 Przemysł, ul. Barska 15/10 tel. (016) 670-53-70 www.neoforma.pl	<i>Projektant</i>	<i>Temat projektu</i> Przebudowa budynku magazynowego na potrzeby Obrony Ludności i Obrony Cywilnej	<i>Miejsce inwestycji</i> dz. nr 554/6 obr. 0009 Orły	<i>Inwestor</i> Gmina Orły ul. Przemyska 3 37-716 Orły	P R O J E K T		
					<i>Nr rysunku</i>	S-1	<i>numer projektu</i>