- blacha trapezowa T35 gr 0.5mm
(bez zakładów lub zakłady uszczelnione)
- łaty 5x6cm, rozstaw 30cm
- membrana budowlana
- kontrłaty 3,0x6,0cm, rozstaw 60cm,
- samoprzylepna folia paroizplacyjna
- Szpachla cementowa wyrównawcza na zaguntowanym i oczyszczonym podłożu z płyt systemu P70
- płyty żebrowane płaskie systemu P70
- wełna mineralna - 30cm
- Folia paroszczelna gr. 0,2 mm klejona do rusztu
- Sufit podwieszany: 2 x płyta GK na konstrukcji krzyżowej dwupoziomowej

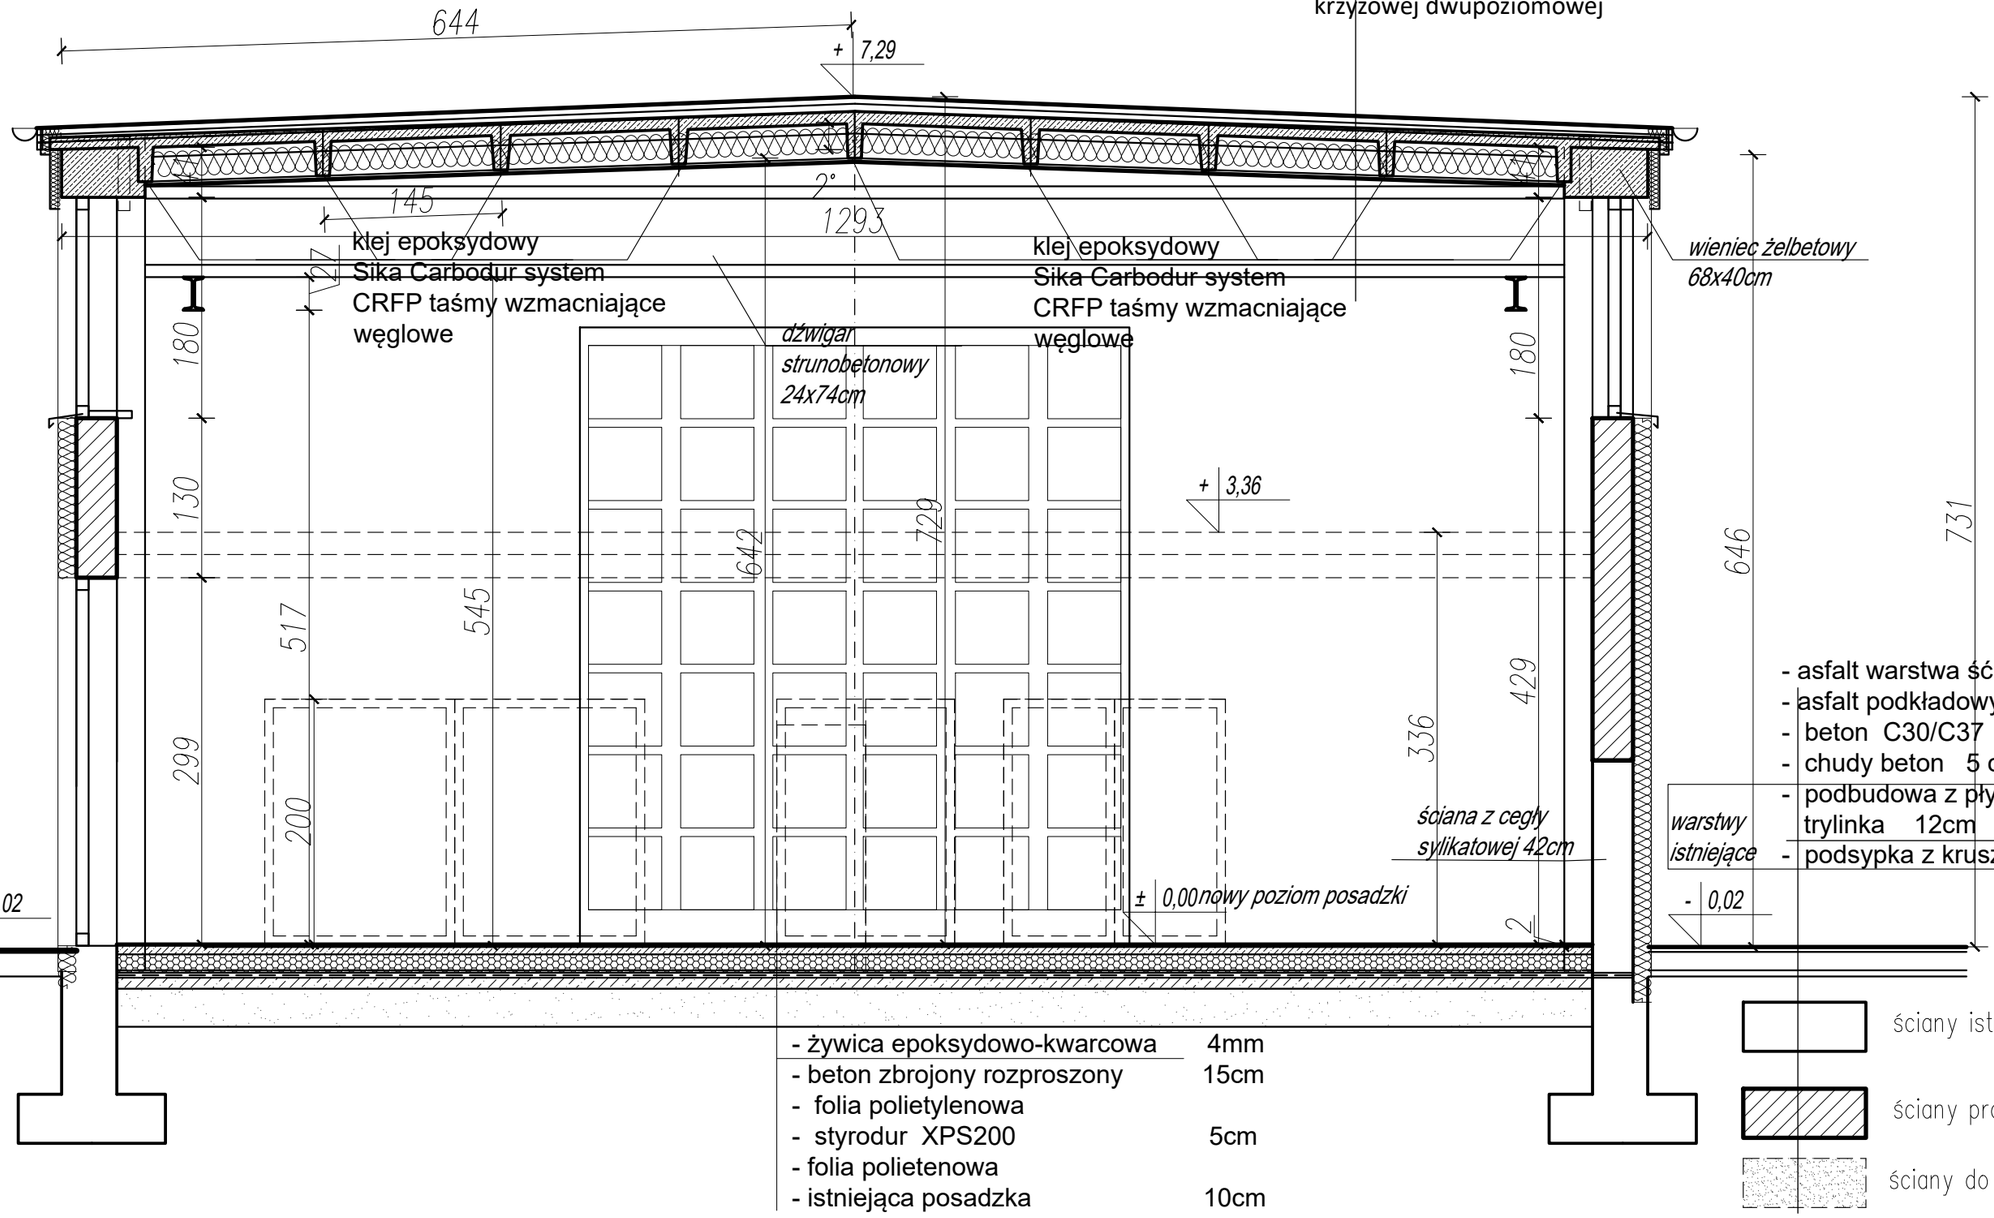

Skala 1 : 50
Data
PROJEKT
Nr rysunku A-5

Nazwa rysunku PRZEKRÓJ A-A

Inwestor
Gmina Orły
ul. Przemyska 3
37-716 Orły

Miejsce inwestycji
dz. nr 554/6 obr. Orły

Branża ARCHITEKTURA

Temat projektu
Projektowana przebudowa części biurowej w istniejącym budynku magazynowym

Architektura Krzysztof Kałaś

Projektant

NEOFORMA
Jednostka projektowa
Studio Projektowe "NEOFORMA"
37-700 Przemyśl, ul. Barska 15/10
tel. (016) 670-53-70
www.neoforma.com.pl