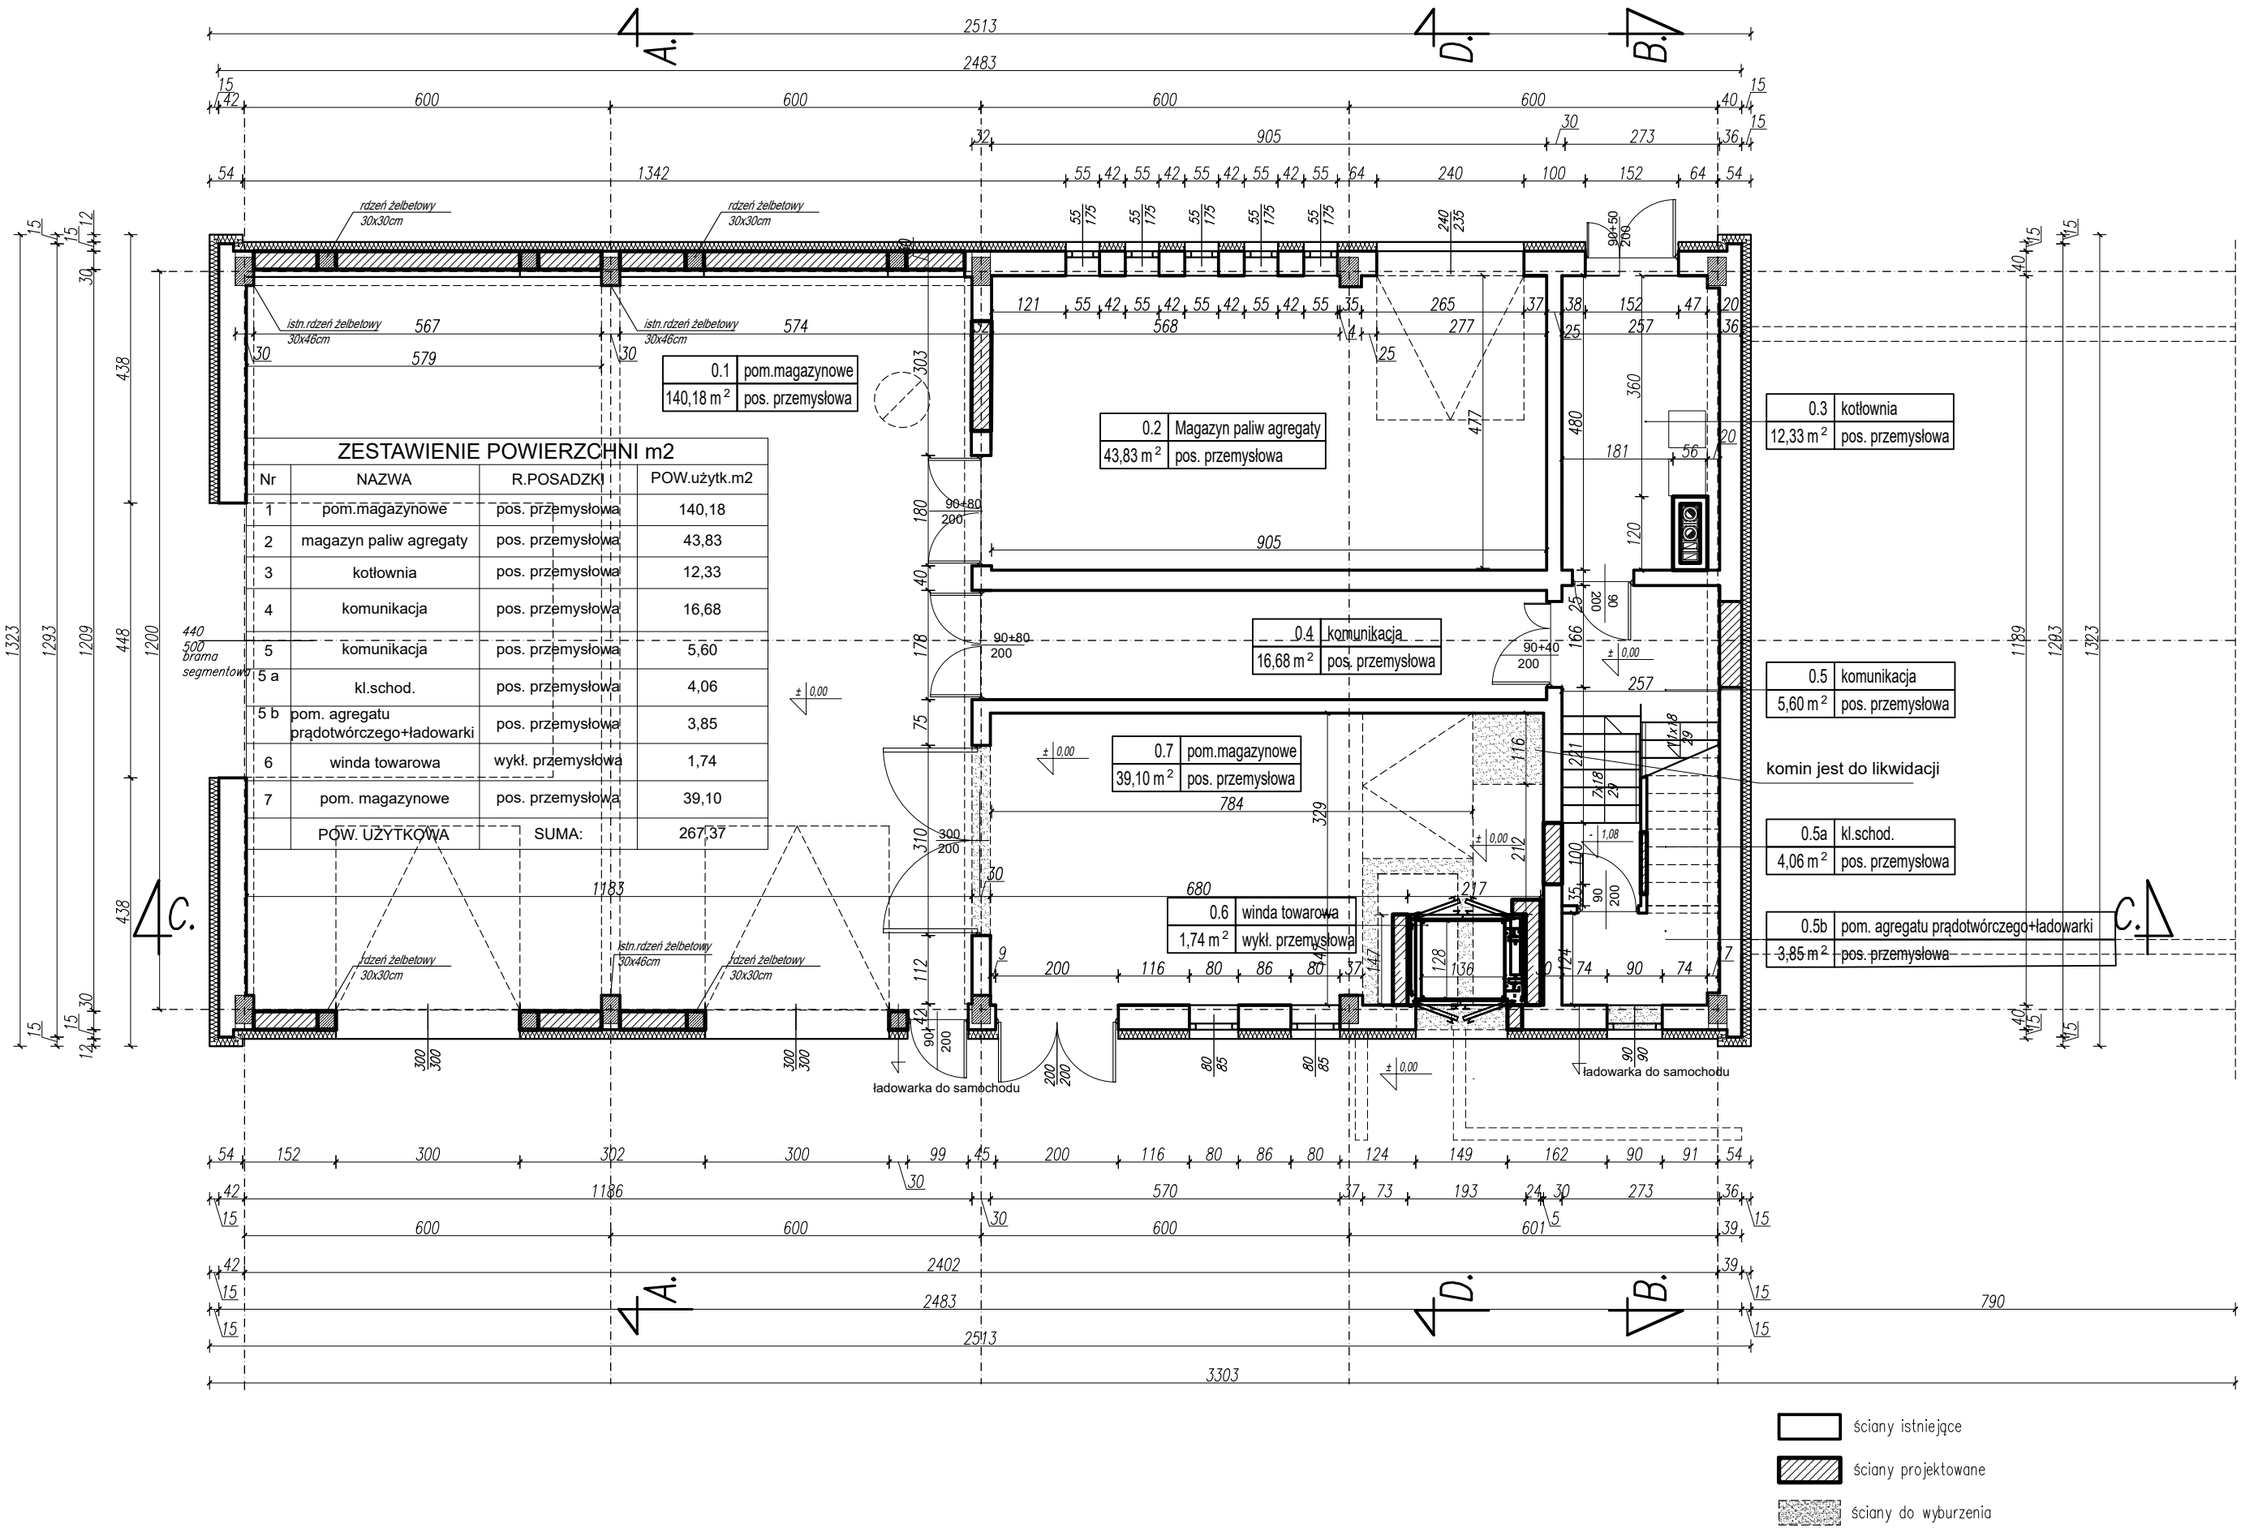

1 : 100

A-1

PROJEKT

Nr rysunku

Rzut przyziemia

Inwestor
Gmina Orły
ul. Przemyska 3
37-716 Orły

Miejsce inwestycji
dz. nr 554/6
obr. Orły

ARCHITEKTURA

Temat projektu
Projektowana przebudowa części biurowej w istniejącym budynku magazynowym

Jednostka projektowa
Krzysztof Karaś

Projektant

NEOFORMA
Studio Projektowe "NEOFORMA"
37-700 Przemyśl, ul. Barska 15
tel. (016) 670-53-70
www.neoforma.com.pl