STAROSTWO POWIATOWE

w KROTOSZYNIE

Znak: GG.6642.842.2022

Województwo: wielkopolskie
Powiat: krotoszyński
Jednostka ewidencyjna: Kobylin - Miasto
Obręb ewidencyjny: 0001 MIASTO KOBYLIN
Arkusz nr 9

Kopia mapy zasadniczej skala 1:500

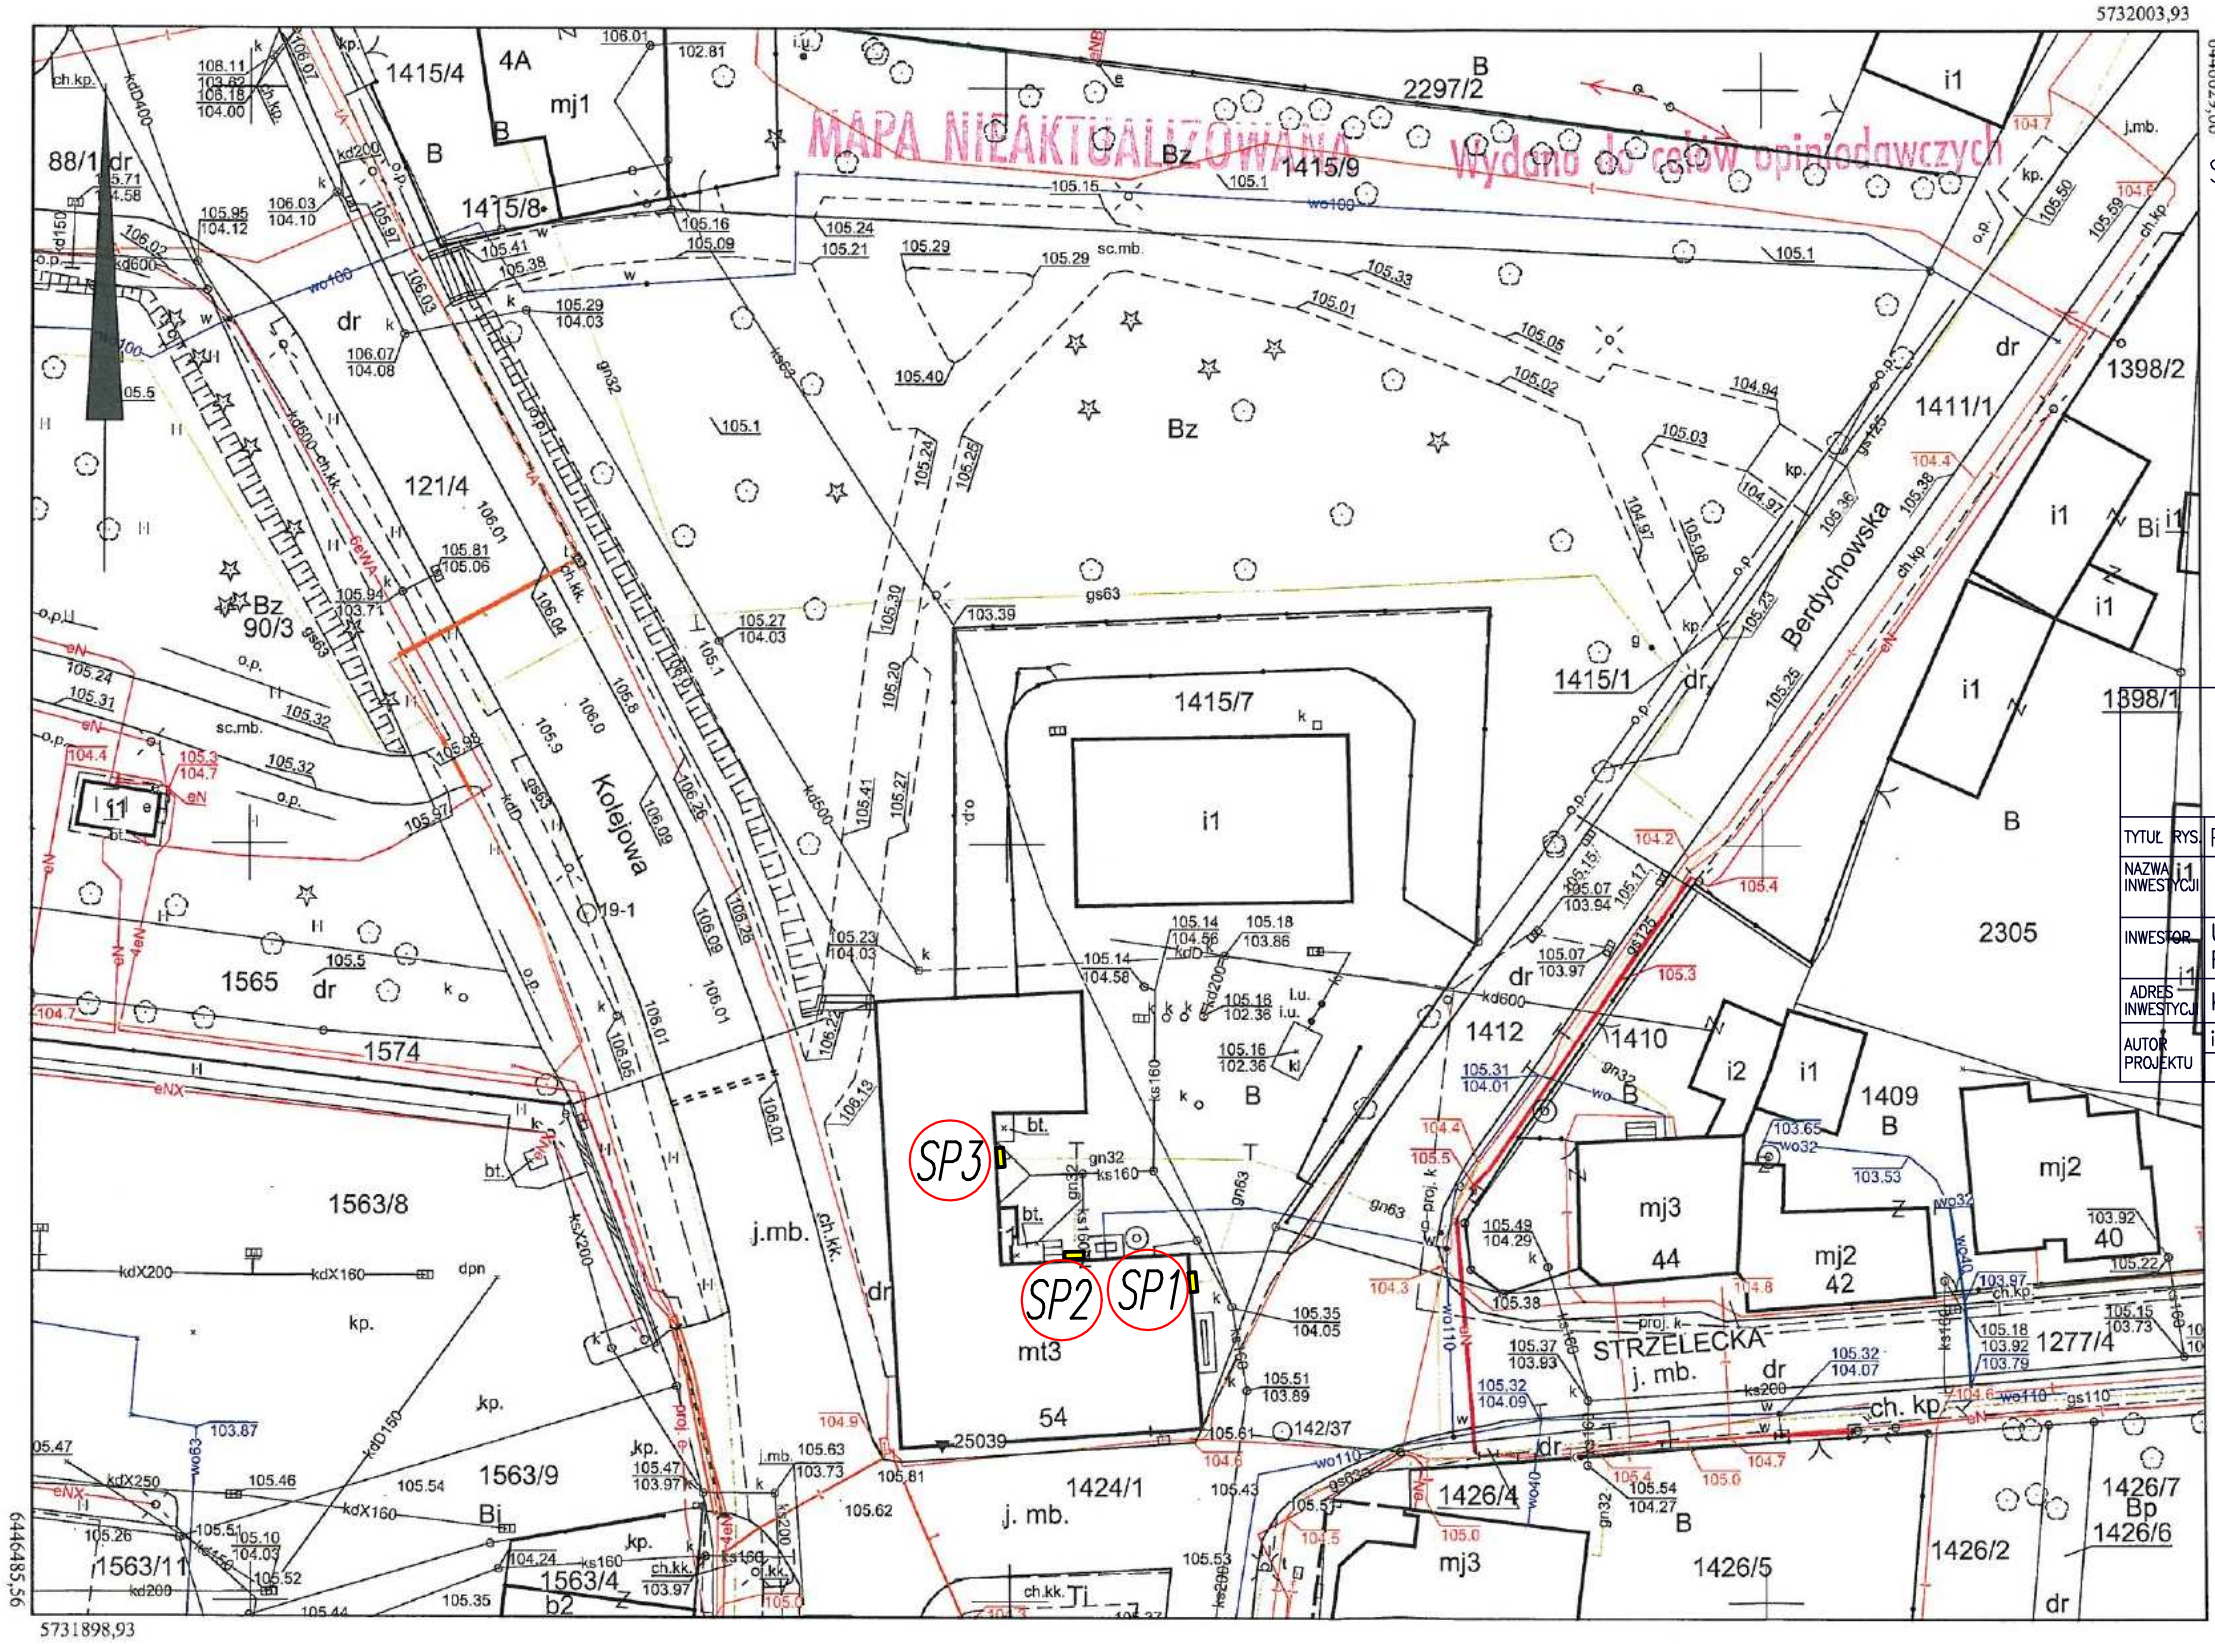

LEGENDA :

SP1–3 – Istniejące szafki przyłączeniowe gazu na budynku

	FIRMA PROJEKTOWA USŁUGOWO HANDLOWA HAWAR INŻ. WŁODZIMIERZ WARKOCZ 63–700 KROTOSZYN UL. CEGLARSKA 40		
TYTUŁ RYS.	PLAN ZAGOSPODAROWANIA TERENU	SKALA	
NAZWA INWESTYCJI	INSTALACJA GAZU I C.O. W BUDYNKU MIESZKALNYM WIELORODZINNYM	1:500	
INWESTOR	Urząd Miasta i Gminy Kobylin Rynek Marszałka J.Piłsudskiego 1 Kobylin	NR RYSUNKU	
ADRES INWESTYCJI	Kobylin Al.Powstańców Wlkp.54 dz. nr 1415/7	1	
AUTOR PROJEKTU	inż. Włodzimierz Warkocz UAN 7342–37/93	DATA	PODPIS
		10.2022	

STAROSTA KROTOSZYŃSKI
PL.PZGiK.7582
(identyfikator ewidencyjny materiału zasobu)
Mapa zasadnicza
(Nazwa materiału zasobu)
31. 05. 2022
(Data wykonania kopii)
Z up. STAROSTY
mgr inż. Lucyna Mikajewska-Trawińska
STARSZY INSPEKTOR
POWIATOWEGO OŚRODKA DOKUMENTACJI GEODEZYJNEJ I KARTOGRAFICZNEJ
(imię, nazwisko i podpis osoby reprezentującej organ)

Wykonał Lucyna Mikajewska-Trawińska
dn. 31-05-2022 r.