



PODBUDOWA POD NAWIERZCHNIĘ  
POLIURETANOWĄ

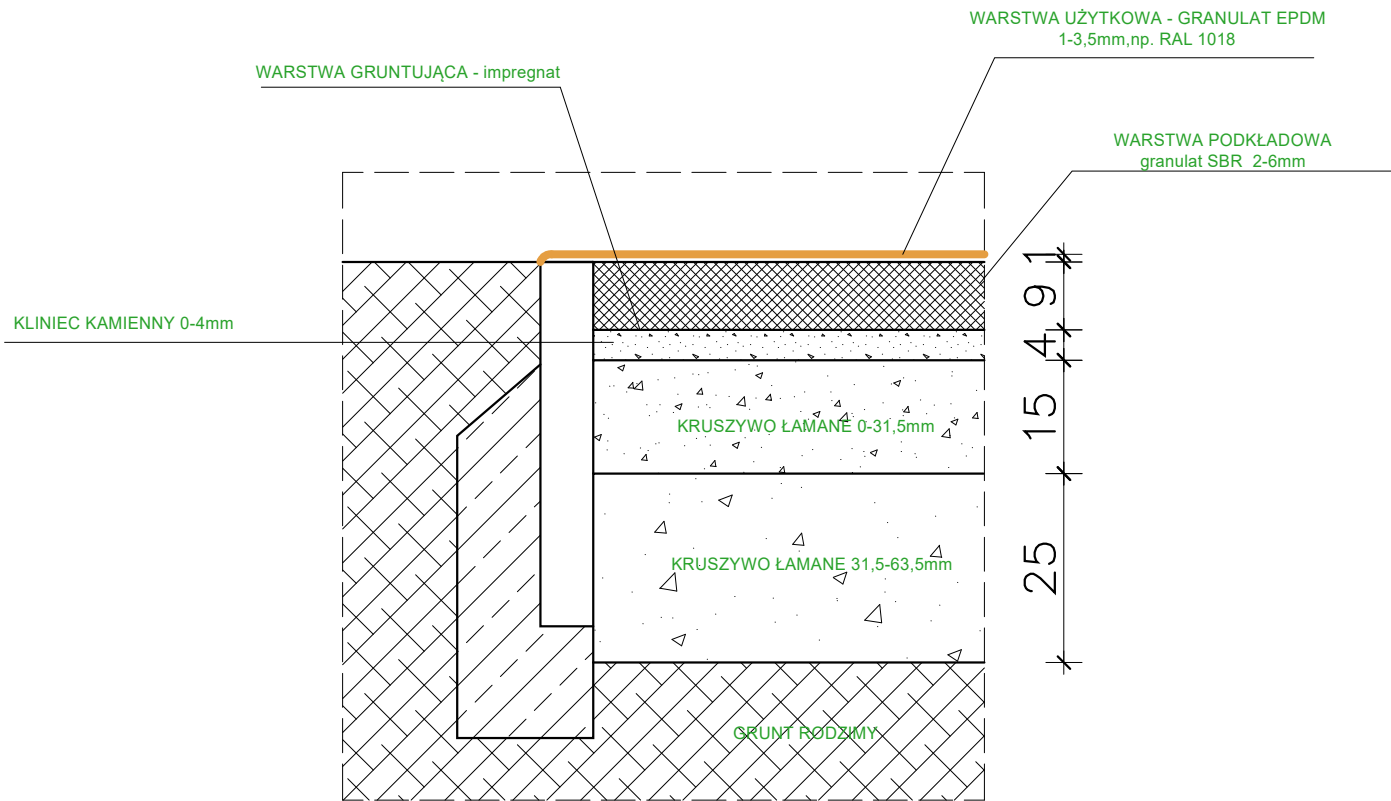

UWAGA:GRUBOŚĆ WARSTWY KRUSZYWA DOSTOSOWAĆ  
DO WYSOKOŚCI UPADKU ZGODNIE Z NORMĄ EN 1177

BUDOWA PLACU ZABAW W KOMPLEKSIE EDUKACYJNO-REKREACYJNYM ULINA PARK W ULINIE WIELKIEJ			
ADRES INWESTYCJI: DZ.EWID. NR 568/3, 571/1 OBRĘB: ULINA WIELKA, JEDN. EWID: GOŁCZA			
PROJEKTOWAŁ, OPRACOWAŁ: mgr inż arch. Anita Chrzanowska-Bac nr.upr. 235/SWOKK/2015			
TEMAT RYSUNKU: NAWIERZCHNIA - DETAL		INWESTOR: Gmina Gołcza, Gołcza 80, 32-075 Gołcza	
DATA: KWIECIEŃ 2026		SKALA: 1:10	
OPRACOWANIE: PB		NUMER RYSUNKU: 4	
		FAZA: PB	