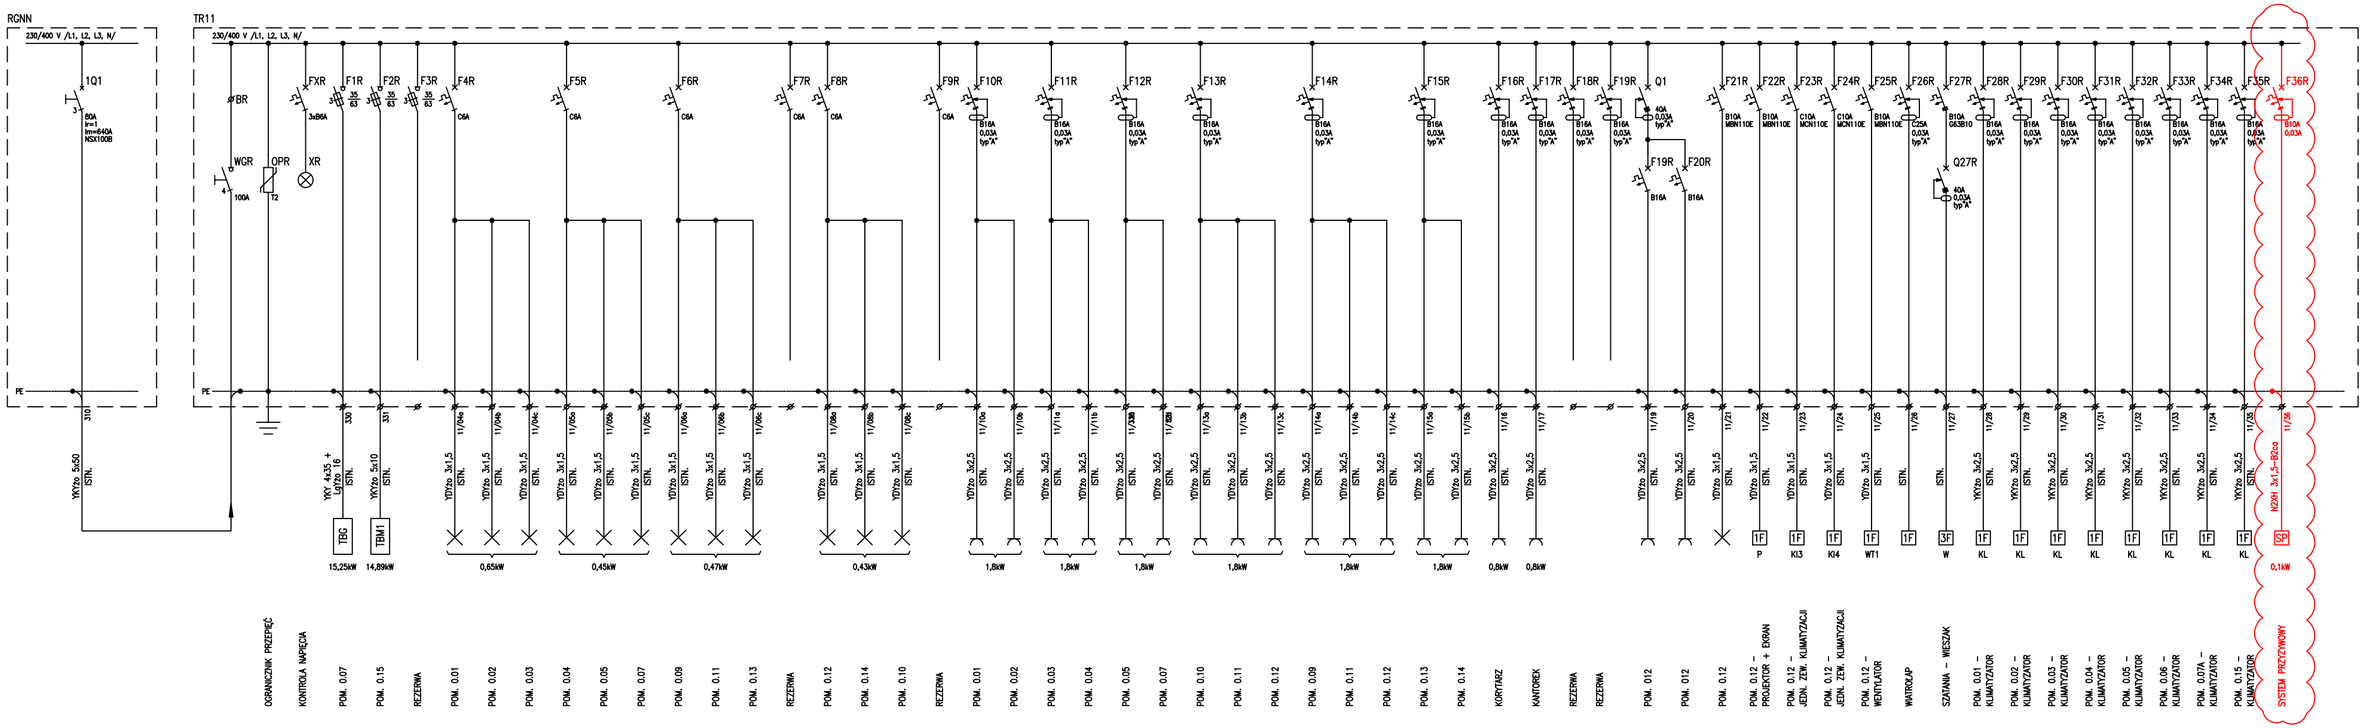

UWAGI:

1. Układ sieci TN–C–S.
2. Ochrona przed porażeniem: SAMOCZYNNE WYŁĄCZENIE ZASILANIA.
3. Znamionowa zwarciowa zdolność łączeniowa aparatów min. 6kA.
4. Elementy projektowane naniesiono linią grubą, a elementy istniejące linią cienką.

Jednostka projektowa:
Mocolocco s.c.
ul.Krzywa 12/2, 31-149 Kraków

Temat:
Remont 4 zespołów łazienek w Budynku Centrum Badań Przyrodniczych UJ przy ul. Gronostajowej 3 w Krakowie

Projektant: Podpis:
mgr inż. Janusz Szczypka
upr. nr ewid. MAP/0327/PWOE/12

Branża:
Elektryczna

Etap:
Projekt wykonawczy

Tytuł rysunku:
SCHEMAT TABLICY TR 11

Nr rys.:	Skala:	Data:
IE-1.1	---	listopad 2025r.
Nr rewizji:		Data rewizji: