


STAN PROJEKTOWANY - ELEWACJA WSCHODNIA
SKALA 1:100

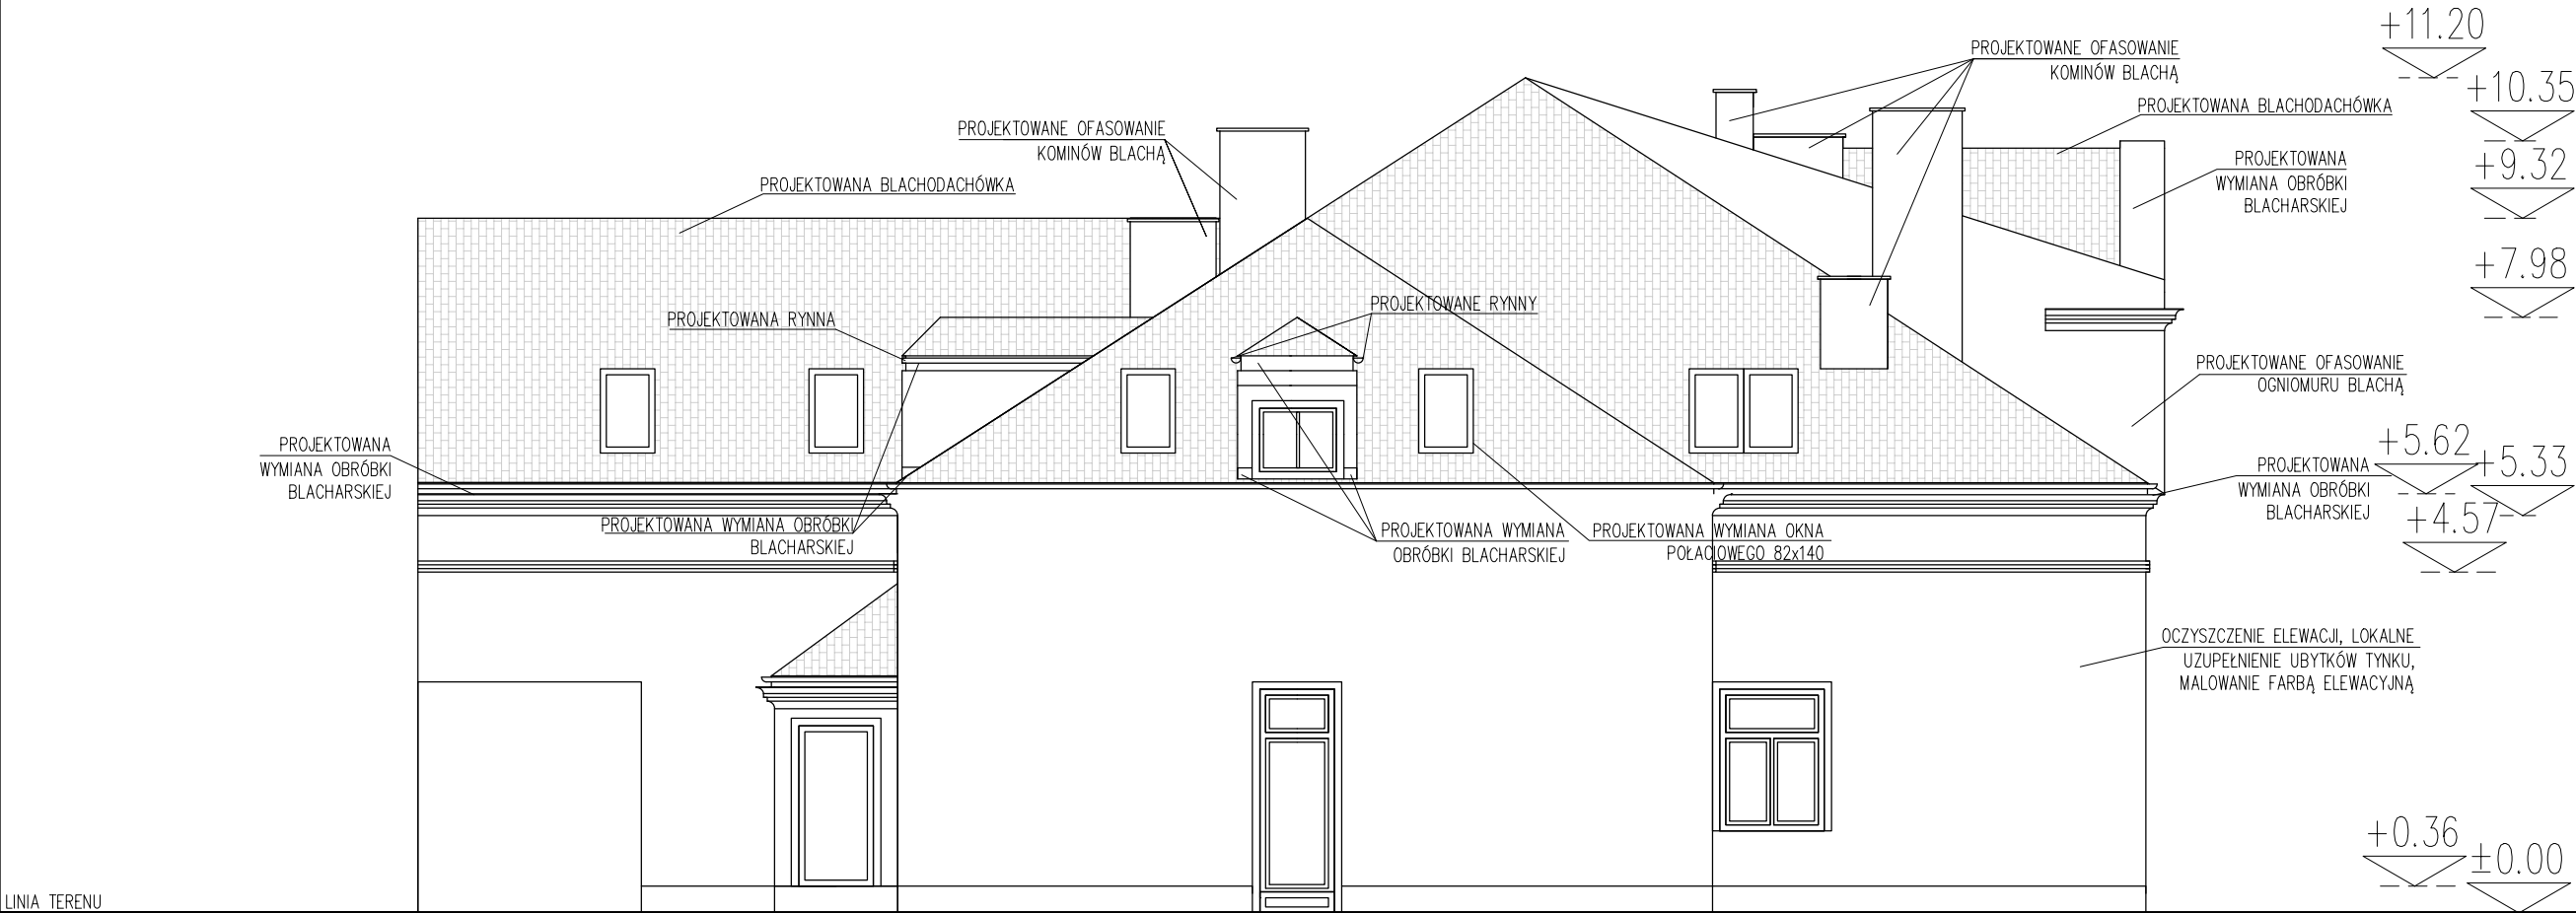

1. WSZYSTKIE WYMIARY SPRAWDZIĆ NA BUDOWIE.
2. W RAZIE NIZGODNOŚCI SKONSULTOWAĆ SIĘ Z PROJEKTANTEM.
3. OBOWIAZUJĄ UWAGI ZAWARTE W OPISIE TECHNICZNYM.

modus

ul. Szlak 65/1004, 31-153 Kraków
tel/fax. + 48 12 63 11 035 e-mail: biuro@architektci-modus.pl

Mirosław Macioszek

TEMAT

WYMIANA POSZYCIA DACHOWEGO BUDYNKU M6
KSS IM. ŚW. JANA PAWŁA II

ADRES

UL. PRĄDNICKA 80, 31-102 KRAKÓW,
DZ. NR 50/18, OBR. 0044, JEDN.EWID. 126102_9 KROWODRZA
ID DZIAŁKI: 126102_9.0044.50/18

INWESTOR

KRAKOWSKI SZPITAL SPECJALISTYCZNY
IM. ŚW. JANA PAWŁA II,
UL. PRĄDNICKA 80, 31-102 KRAKÓW

TYTUŁ

STAN PROJEKTOWANY - ELEWACJA WSCHODNIA

PROJEKTOWAŁ			UPRAWNIENIA	PODPIS
mgr inż. arch. MIROSŁAW MACIOSZEK			MPOIA/090/2010	
SPRAWDZIŁ			UPRAWNIENIA	PODPIS
mgr inż. arch. PAWEŁ ORLEF			Rz/A-06/05	
BRANŻA	DATA	FAZA	SKALA	NR RYSUNKU
ARCH	11.2025	PB/PW	1:100	A-1.4

WYMIARY SPRAWDZIĆ NA BUDOWIE, W RAZIE NIEZGODNOŚCI SKONTAKTOWAĆ SIĘ Z PROJEKTANTEM
WSZYSTKIE ZMIANY UZGADNIAC Z PROJEKTANTEM W RAMACH NADZORU AUTORSKIEGO