


STAN PROJEKTOWANY - ELEWACJA ZACHODNIA
SKALA 1:100

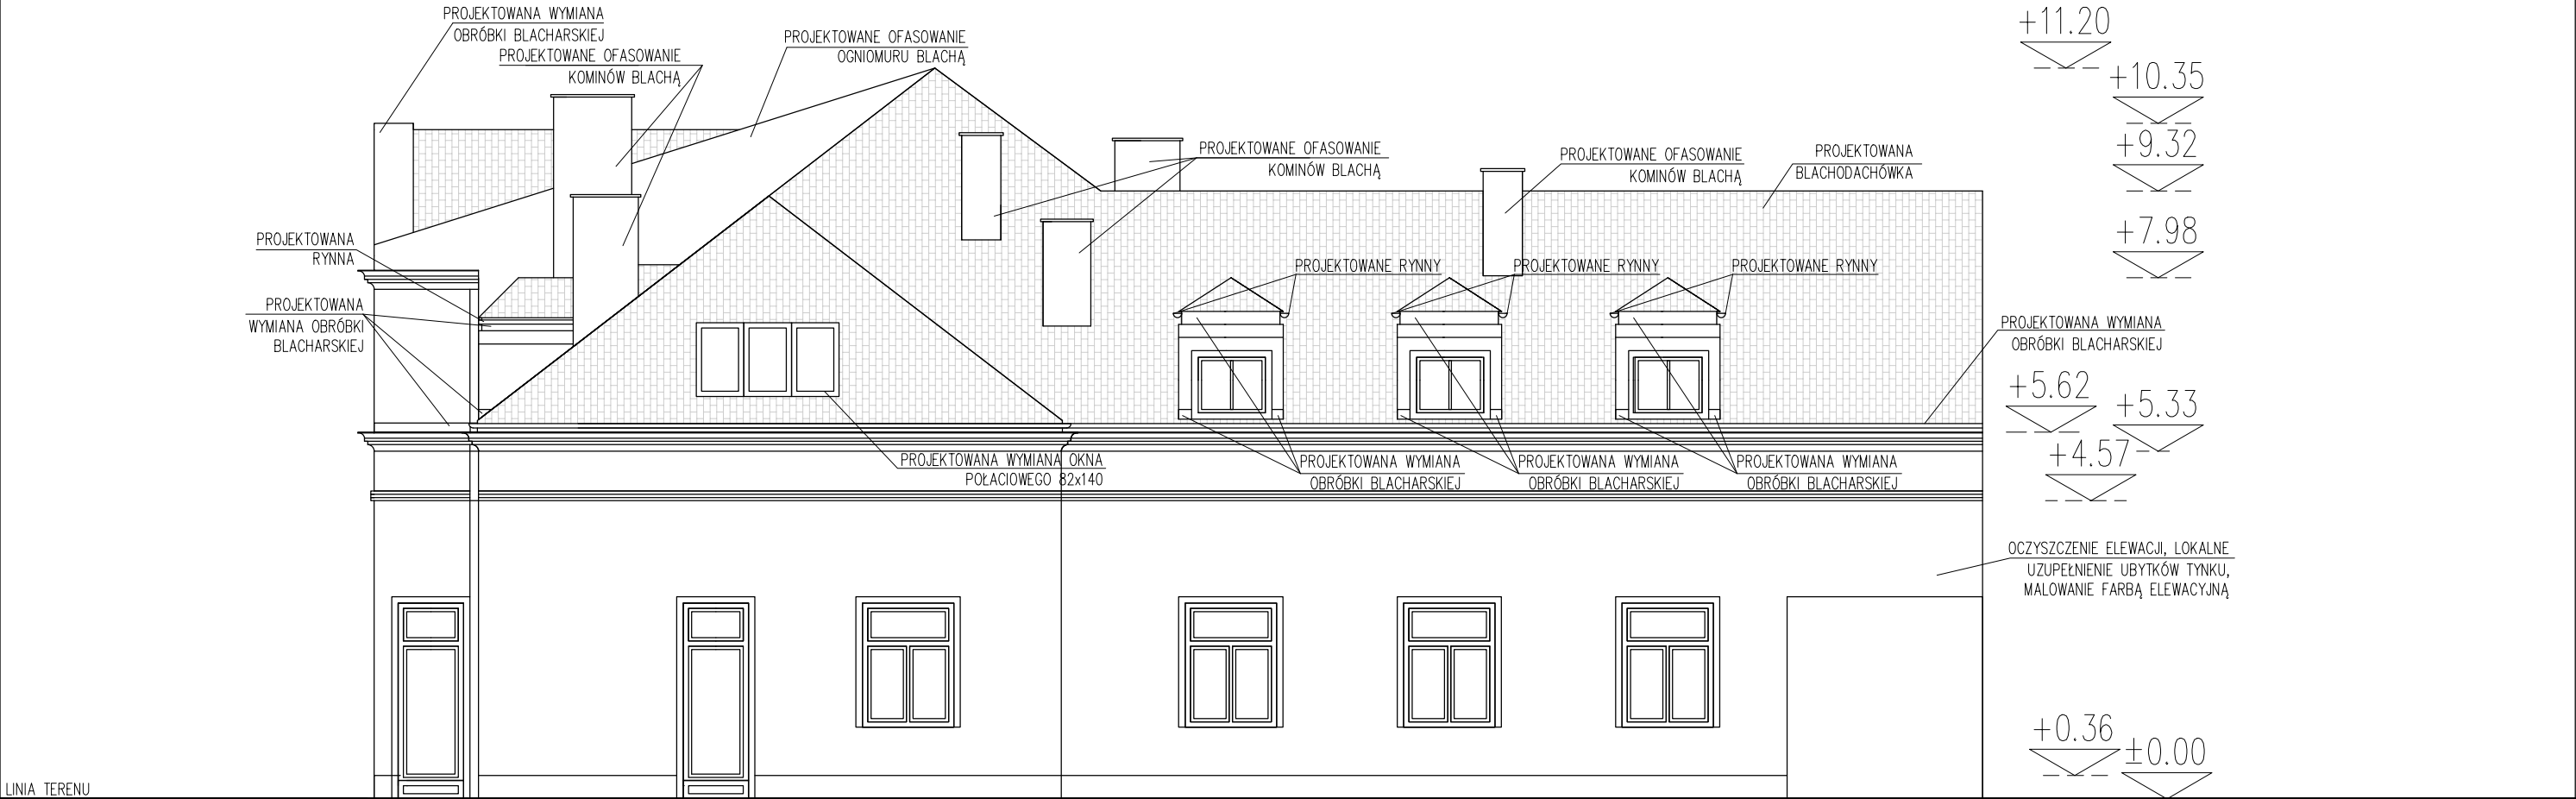

1. WSZYSTKIE WYMIARY SPRAWDZIĆ NA BUDOWIE.
W RAZIE NIZGODNOŚCI SKONSULTOWAĆ SIĘ Z PROJEKTANTEM.
2. OBOWIAZUJĄ UWAGI ZAWARTE W OPISIE TECHNICZNYM.

| | | | | |
|--|-----------------|-------------------------------|----------------|---------------------|
| <div><div>modus</div><div>ul. Szlak 65/1004, 31-153 Kraków tel/fax. + 48 12 63 11 035 e-mail: biuro@architekci-modus.pl</div><div>Mirosław Macioszek</div></div> | | | | |
| TEMAT WYMIANA POSZYCIA DACHOWEGO BUDYNKU M6 KSS IM. ŚW. JANA PAWŁA II | | | | |
| ADRES UL. PRĄDNICKA 80, 31-102 KRAKÓW, DZ. NR 50/18, OBR. 0044, JEDN.EWID. 126102_9 KROWODRZA ID DZIAŁKI: 126102_9.0044.50/18 | | | | |
| INWESTOR KRAKOWSKI SZPITAL SPECJALISTYCZNY IM. ŚW. JANA PAWŁA II, UL. PRĄDNICKA 80, 31-102 KRAKÓW | | | | |
| TYTUŁ STAN PROJEKTOWANY - ELEWACJA ZACHODNIA | | | | |
| PROJEKTOWAŁ mgr inż. arch. MIROSŁAW MACIOSZEK | | UPRAWNIENIA MPOIA/090/2010 | | PODPIS |
| SPRAWDZIŁ mgr inż. arch. PAWEŁ ORLEF | | UPRAWNIENIA Rz/A-06/05 | | PODPIS |
| BRANŻA ARCH | DATA 11.2025 | FAZA PB/PW | SKALA 1:100 | NR RYSUNKU A-1.5 |
| WYMIARY SPRAWDZIĆ NA BUDOWIE, W RAZIE NIEZGODNOŚCI SKONTAKTOWAĆ SIĘ Z PROJEKTANTEM WSZYSTKIE ZMIANY UZGADNIĄC Z PROJEKTANTEM W RAMACH NADZORU AUTORSKIEGO | | | | |