


DETAL OBRÓBEK BLACHARSKICH PRZY OGNIOMURZE  
SKALA 1:10

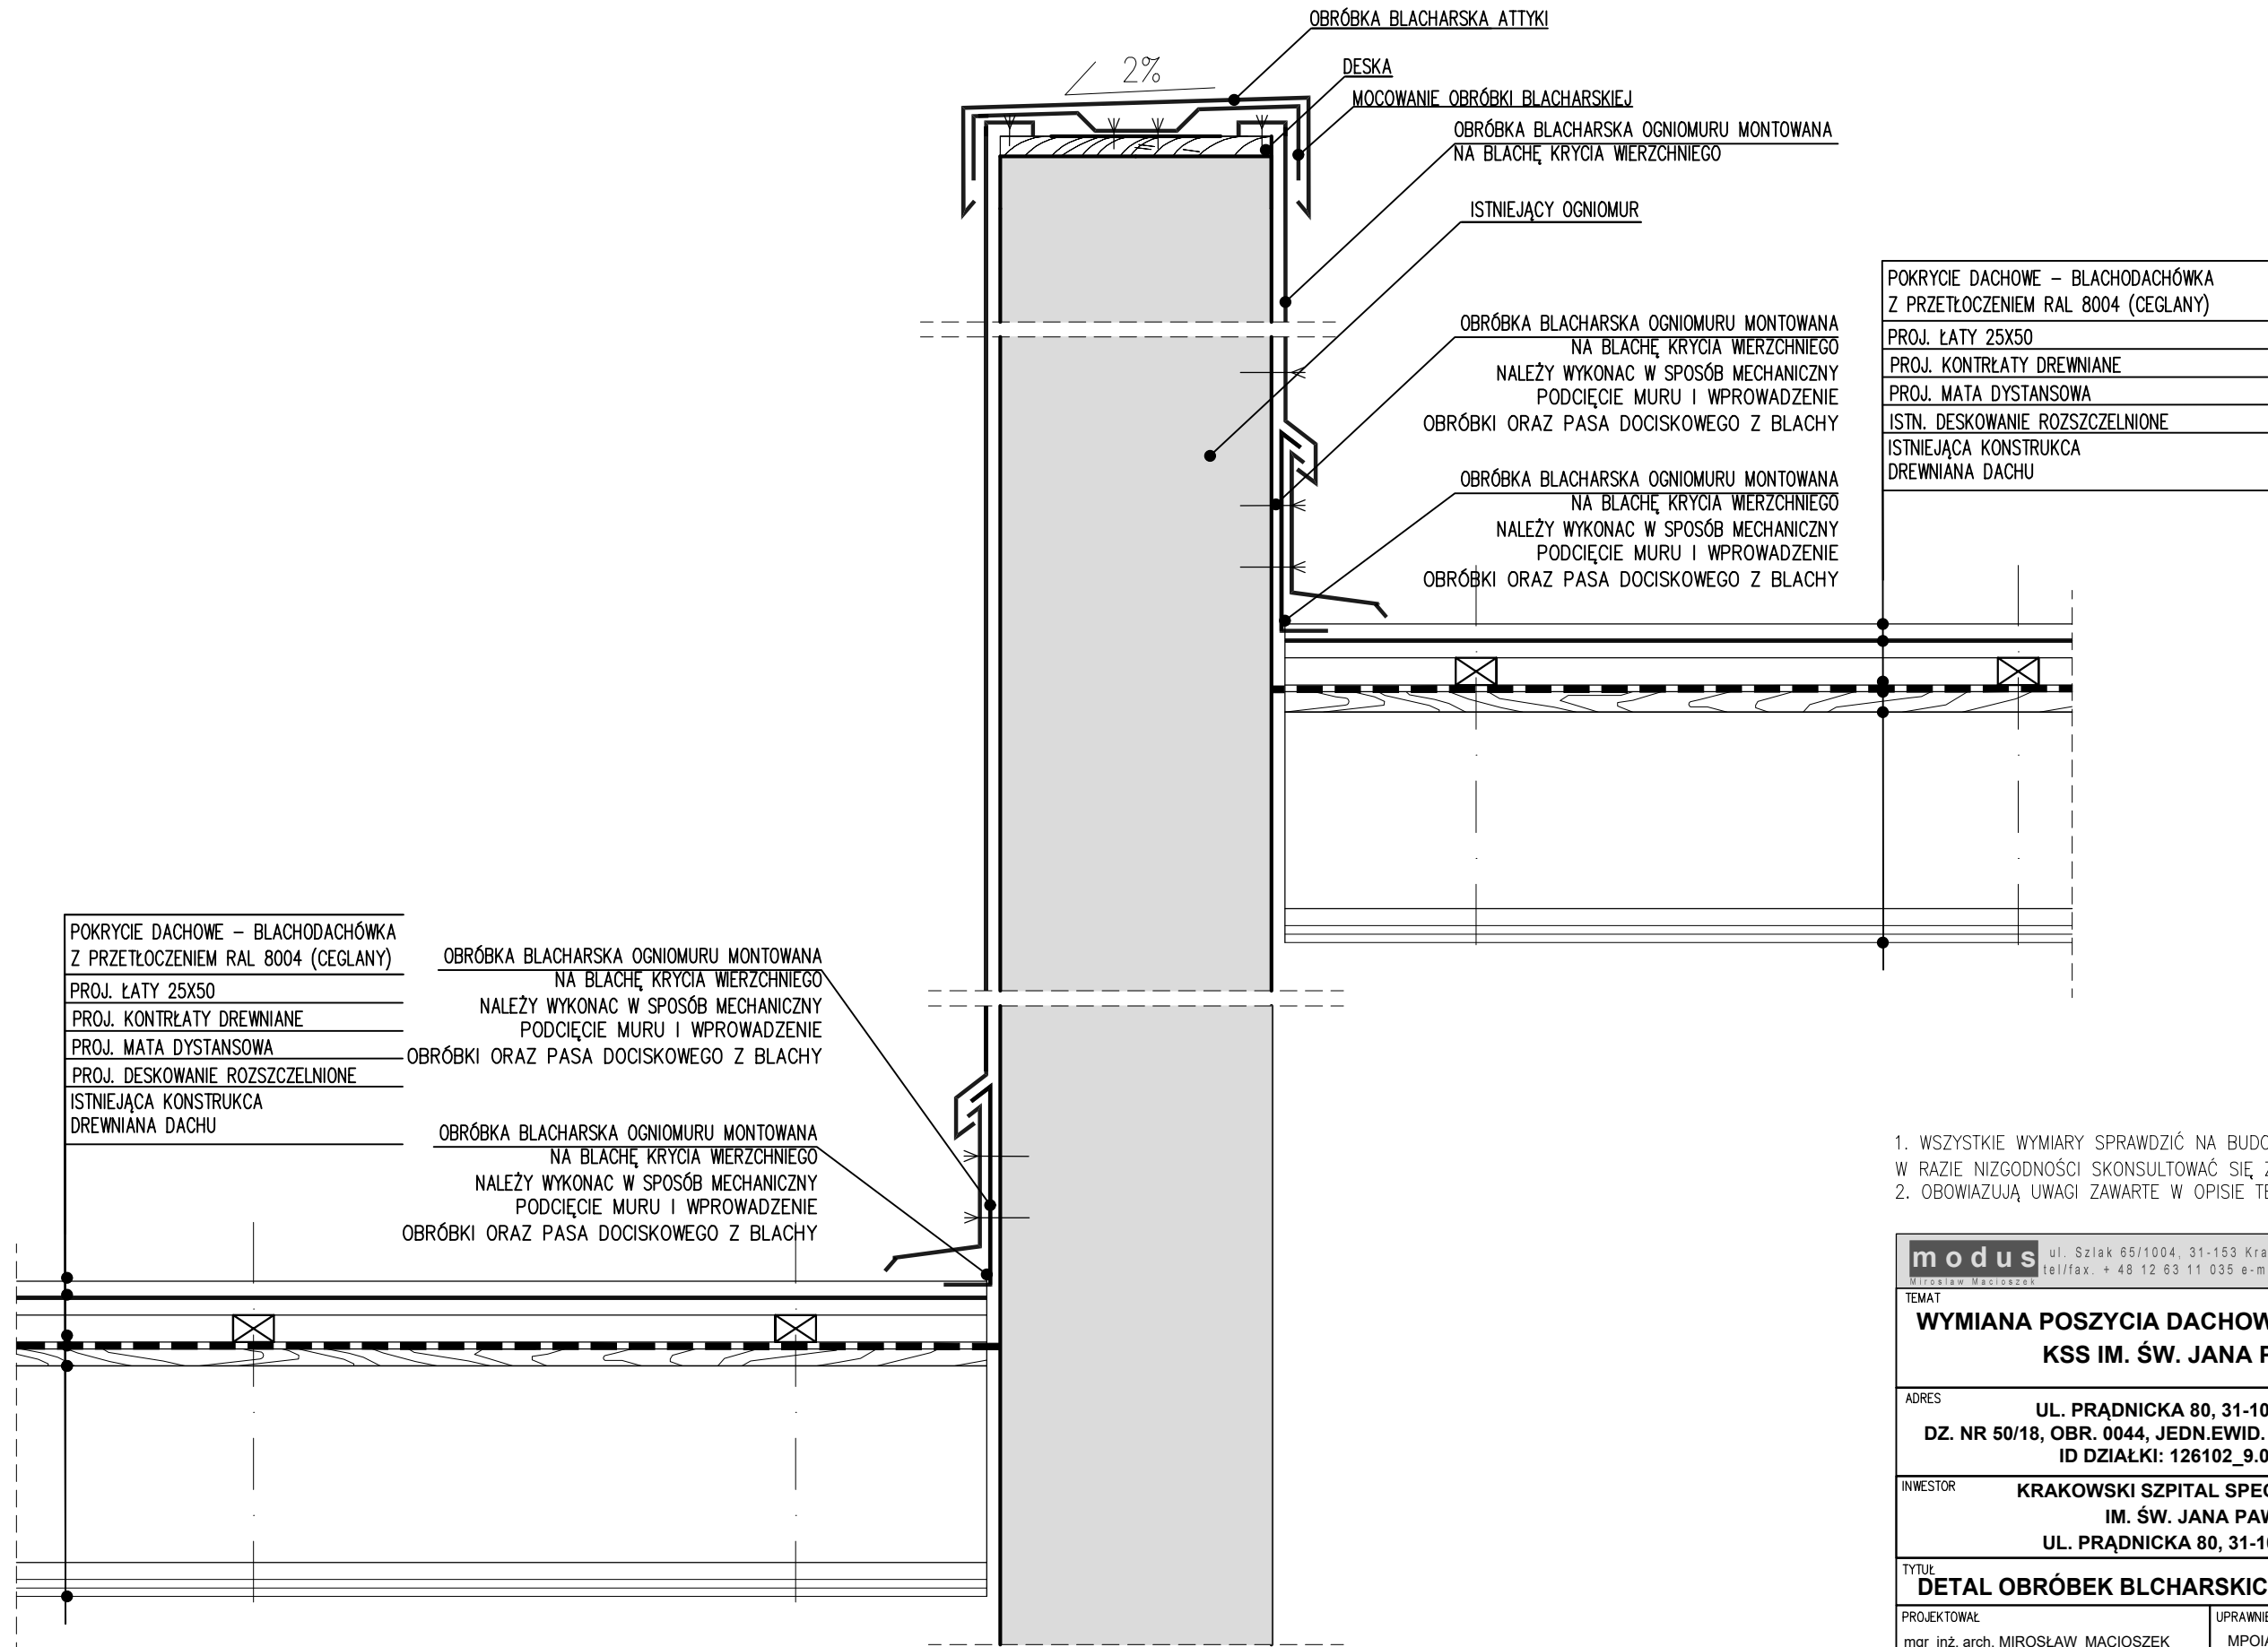

- WSZYSTKIE WYMIARY SPRAWDZIĆ NA BUDOWIE.
- W RAZIE NIZGODNOŚCI SKONSULTOWAĆ SIĘ Z PROJEKTANTEM.
- OBOWIAZUJĄ UWAGI ZAWARTE W OPISIE TECHNICZNYM.

<b>modus</b>		ul. Szlak 65/1004, 31-153 Kraków	
Mirosław Macioszek		tel/fax. + 48 12 63 11 035 e-mail: biuro@architekci-modus.pl	
TEMAT			
WYMIANA POSZYCIA DACHOWEGO BUDYNKU M6			
KSS IM. ŚW. JANA PAWŁA II			
ADRES			
UL. PRĄDNICKA 80, 31-102 KRAKÓW,			
DZ. NR 50/18, OBR. 0044, JEDN.EWID. 126102_9 KROWODRZA			
ID DZIAŁKI: 126102_9.0044.50/18			
INWESTOR			
KRAKOWSKI SZPITAL SPECJALISTYCZNY			
IM. ŚW. JANA PAWŁA II,			
UL. PRĄDNICKA 80, 31-102 KRAKÓW			
TYTUŁ			
DETAL OBRÓBEK BLCHARSKICH PRZY OGNIOMURZE			
PROJEKTOWAŁ		UPRAWNIENIA	PODPIS
mgr inż. arch. MIROSŁAW MACIOSZEK		MPOIA/090/2010	
SPRAWDZIŁ		UPRAWNIENIA	PODPIS
mgr inż. arch. PAWEŁ ORLEF		Rz/A-06/05	
BRANŻA	DATA	FAZA	SKALA
ARCH	11.2025	PB/PW	1:10
			NR RYSUNKU
			D-1.1
WYMIARY SPRAWDZIĆ NA BUDOWIE, W RAZIE NIEZGODNOŚCI SKONTAKTOWAĆ SIĘ Z PROJEKTANTEM			
WSZYSTKIE ZMIANY UZGADNIĄC Z PROJEKTANTEM W RAMACH NADZORU AUTORSKIEGO			