


DETAL ZADASZENIA PRZY ZEWNĘTRZNEJ KRAWĘDZI BUDYNKU / GZYMS  
SKALA 1:10

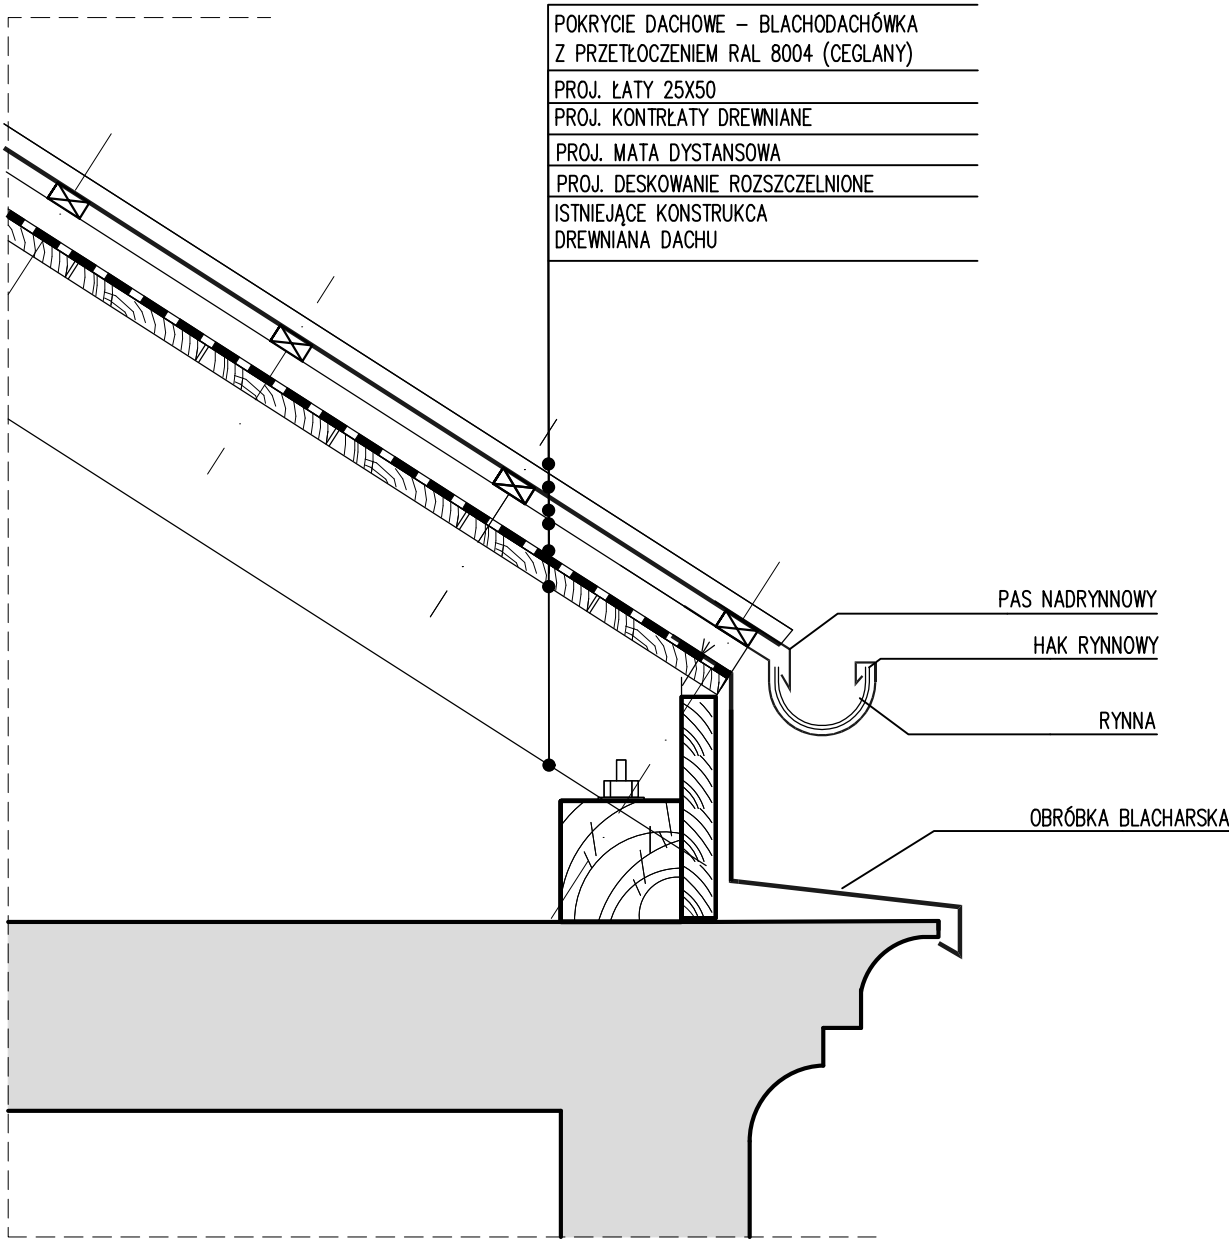

1. WSZYSTKIE WYMIARY SPRAWDZIĆ NA BUDOWIE.  
W RAZIE NIZGODNOŚCI SKONSULTOWAĆ SIĘ Z PROJEKTANTEM.  
2. OBOWIAZUJĄ UWAGI ZAWARTE W OPISIE TECHNICZNYM.

<b>modus</b> <small>ul. Szlak 65/1004, 31-153 Kraków tel/fax. + 48 12 63 11 035 e-mail: biuro@architekci-modus.pl</small>				
TEMAT <b>WYMIANA POSZYCIA DACHOWEGO BUDYNKU M6 KSS IM. ŚW. JANA PAWŁA II</b>				
ADRES <b>UL. PRĄDNICKA 80, 31-102 KRAKÓW, DZ. NR 50/18, OBR. 0044, JEDN.EWID. 126102_9 KROWODRZA ID DZIAŁKI: 126102_9.0044.50/18</b>				
INWESTOR <b>KRAKOWSKI SZPITAL SPECJALISTYCZNY IM. ŚW. JANA PAWŁA II, UL. PRĄDNICKA 80, 31-102 KRAKÓW</b>				
TYTUŁ <b>DETAL ZADASZENIA PRZY ZEWNĘTRZNEJ KRAWĘDZI BUDYNKU / GZYMS</b>				
PROJEKTOWAŁ mgr inż. arch. MIROSŁAW MACIOSZEK		UPRAWNIENIA MPOIA/090/2010		PODPIS
SPRAWDZIŁ mgr inż. arch. PAWEŁ ORLEF		UPRAWNIENIA Rz/A-06/05		PODPIS
BRANŻA ARCH	DATA 11.2025	FAZA PB/PW	SKALA 1:10	NR RYSUNKU D-1.4
WYMIARY SPRAWDZIĆ NA BUDOWIE, W RAZIE NIEZGODNOŚCI SKONTAKTOWAĆ SIĘ Z PROJEKTANTEM WSZYSTKIE ZMIANY UZGADNIAC Z PROJEKTANTEM W RAMACH NADZORU AUTORSKIEGO				