


STAN ISTNIEJĄCY - ELEWACJA POŁUDNIOWA
SKALA 1:100

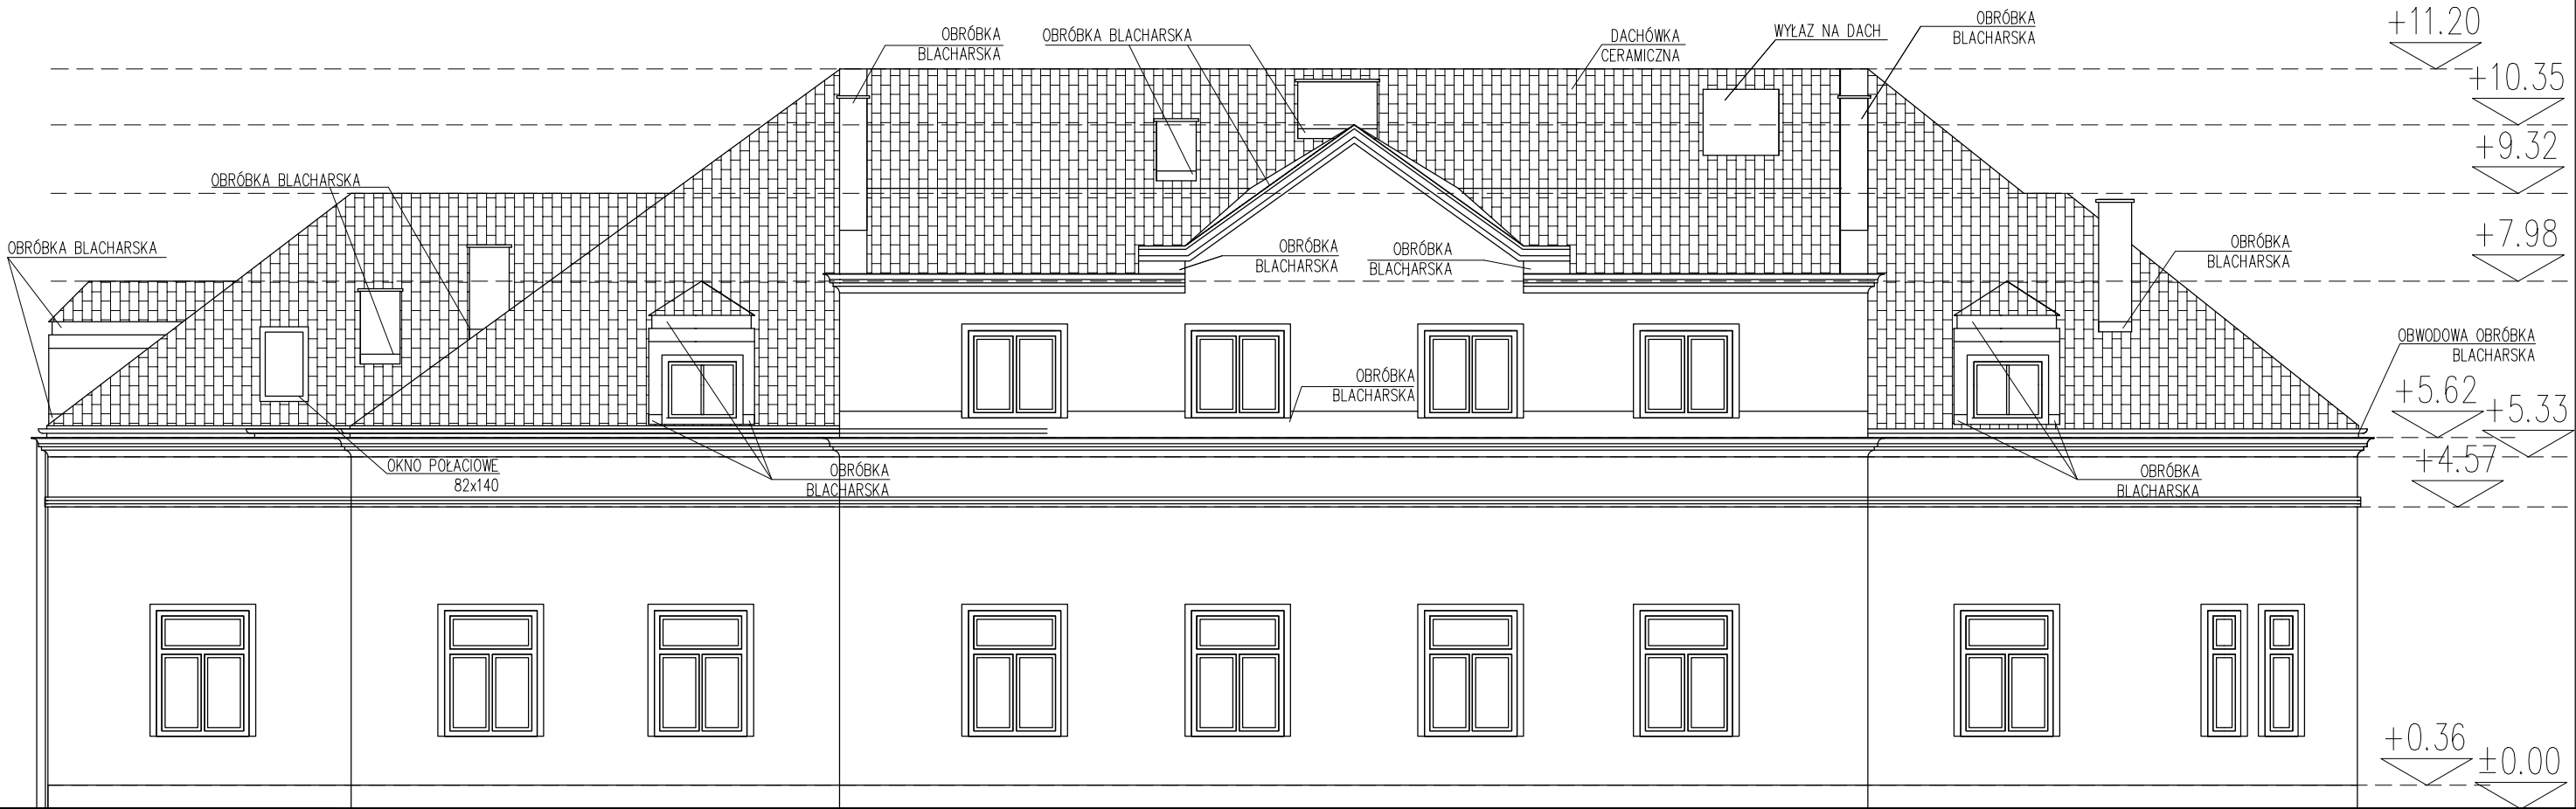

1. WSZYSTKIE WYMIARY SPRAWDZIĆ NA BUDOWIE.
W RAZIE NIZGODNOŚCI SKONSULTOWAĆ SIĘ Z PROJEKTANTEM.
2. OBOWIAZUJĄ UWAGI ZAWARTE W OPISIE TECHNICZNYM.

<div><div>modus</div><div><div>Mirosław Macioszek</div><div>ul. Szlak 65/1004, 31-153 Kraków</div><div>tel/fax. + 48 12 63 11 035 e-mail: biuro@architekci-modus.pl</div></div></div>				
TEMAT				
WYMIANA POSZYCIA DACHOWEGO BUDYNKU M6 KSS IM. ŚW. JANA PAWŁA II				
ADRES				
UL. PRĄDNICKA 80, 31-102 KRAKÓW, DZ. NR 50/18, OBR. 0044, JEDN.EWID. 126102_9 KROWODRZA ID DZIAŁKI: 126102_9.0044.50/18				
INWESTOR				
KRAKOWSKI SZPITAL SPECJALISTYCZNY IM. ŚW. JANA PAWŁA II, UL. PRĄDNICKA 80, 31-102 KRAKÓW				
TYTUŁ				
STAN ISTNIEJĄCY - ELEWACJA POŁUDNIOWA				
PROJEKTOWAŁ		UPRAWNIENIA		PODPIS
mgr inż. arch. MIROSŁAW MACIOSZEK		MPOIA/090/2010		
SPRAWDZIŁ		UPRAWNIENIA		PODPIS
mgr inż. arch. PAWEŁ ORLEF		Rz/A-06/05		
BRANŻA	DATA	FAZA	SKALA	NR RYSUNKU
ARCH	11.2025	PB/PW	1:100	I-1.3
WYMIARY SPRAWDZIĆ NA BUDOWIE, W RAZIE NIEZGODNOŚCI SKONTAKTOWAĆ SIĘ Z PROJEKTANTEM WSZYSTKIE ZMIANY UZGADNIĄC Z PROJEKTANTEM W RAMACH NADZORU AUTORSKIEGO				